

ZAKŁAD PROJEKTOWANIE, NADZORY, INWESTYCJE ELEONORA PUZO
78-630 Człopa Szczuczarsz 21
Tel./ Fax. (067) 2580250 Tel. kom. 0509092618

3 egz.

PROJEKT BUDOWLANY

**PROJ. RUROCIĄG TŁOCZNY NA TERENIE
PRZYLEGŁYM DO TORU KOLEJOWEGO LINII 230
(Linia nr 230 Wejherowo-Garczegorze km 27,210)**

OBIEKT: *SIEĆ KANALIZACJI SANITARNEJ TŁOCZNEJ*

ADRES: **TOLISZCZEK GM. GNIEWINO** (dz. nr 56, 62 ob. **TOLISZCZEK**)

INWESTOR : GNIEWIŃSKIE PRZEDSIĘBIORSTWO KOMUNALNE SP. Z O.O

KOSTKOWO UL. WEJHEROWSKA 24, 84-250 GNIEWINO

RODZAJ DOKUMENTACJI :

**PROJEKT BUDOWLANY RUROCIĄGU SANIT. TŁOCZNEGO DN
125x7,4 NA DZIAŁKACH PRZY TORZE KOLEJOWYM LINII 230**

BRANŻA	IMIĘ I NAZWISKO	PODPIS, PIECZĄTKA
	NR UPRAWNIEN	
Opracował b. sanitarna	mgr inż. Eleonora Puzo UAN 8345/1229/88/89/ ZAP/IS/2772/01	mgr inż. Eleonora Puzo w specjalizacji instalacyjno-inżynierskiej uprawnienia budowlane do projektowania, kierowania, nadzorowania i kontrolowania budowy i robót budowlanych, specjalność instalacyjna w zakresie instalacji sanitarnych Nr upr. UAN-8345/1229/88/89
Projektant b. sanitarna	Roman Popielarski upr. bud. Nr 23/75 i 325/86 WKP/IS/4025/01	inż. Roman Popielarski w specjalności instalacyjno-inżynierskiej uprawnienia budowlane do projektowania, kierowania, nadzorowania i kontrolowania budowy i robót budowlanych, specjalność instalacyjna w zakresie instalacji sanitarnych Nr upr. UAN-8345/1229/88/89
Sprawdzający b. sanitarna	mgr inż. Janusz Karolczuk upr. bud. Nr GTN-8345/70/76 ZAP/IS/0826/01	inż. Janusz Karolczuk w specjalności instalacyjno-inżynierskiej uprawnienia budowlane do projektowania, kierowania, nadzorowania i kontrolowania budowy i robót budowlanych, specjalność w zakresie sieci wodociagowych i uzbrojenia terenu Nr upr. GTN-8345/70/76 ZAP/IS/0826/01

WALCZ * 18.09.2009 *

Starostwo Powiatowe w Wejherowie
Wydział Architektury i Budownictwa
84-200 Wejherowo, ul. Wolności 4
tel. 57 254 47
Reg. 131060414 NIP 886-163-10-62

Starostwo Powiatowe w Wejherowie
Wydział Architektury i Budownictwa
84-200 Wejherowo, ul. Wolności 4
tel. 57 254 47
Reg. 131060414 NIP 886-163-10-62

Zal. nr I
do decyzji nr AB9-VII-7351/104/09 z dnia 12.11.2009r.
- o zatwierdzeniu projektu budowlanego
- o udzieleniu pozwolenia na budowę
sieci kanalizacji sanitarnej na dz. nr 56, 62 w miejscowości Toliszczek gm. Gniewino,
Inwestor: Gniewińskie Przedsiębiorstwo Komunalne Sp. z o.o., 84-250 Gniewino,
Kostkowo ul. Wejherowska 24

Z up. Starosty
Z-ca NACZELNIKA WYDZIAŁU
Architektury i Budownictwa
Jolanta Miernicka

projekt zawiera 23 ponumerowanych stron .

Projektanta

(imię i nazwisko projektanta)

.....
 w specjalnych instrukcjach i innych, w której
 uprawnione są do projektowania i nadzoru nad
 realizacją i wykonaniem przedsięwzięcia, w szczególności
 składowych i magazynów, zbiorników i kanałów, urządzeń
 i powierza, a także innych przedmiotów, których
 konstrukcja, wykonanie i nadzór są z nimi związane.

 (podpis projektanta) 11.03.2019

Włocławek, 18 czerwiec 2009 r.

OŚWIADCZENIE

Sprawdzający

Ja, niżej podpisany

inż. Janusz Korolczyk

(imię i nazwisko sprawdzający)

posiadający uprawnienia do wykonywania samodzielnych funkcji technicznych w budownictwie w zakresie: **sporządzania projektów sieci wod. ZAP/IS/0826/01** zgodnie z przepisami ustawy z dnia 7 lipca 1994 r. – Prawo budowlane (Dz.U. z 2003 r. Nr 207, poz. 2016 z późniejszymi zmianami) zgodnie z art. 20. tej ustawy oświadczam, że projekt budowlany:

„Projekt budowlany przejścia proj. sieci kanalizacji tłocznej przez pas przy torze kolejowym w m. TOLISZCZEK dz. 56, 62 gm. Gniewino ”


został sporządzony zgodnie z obowiązującymi przepisami oraz zasadami wiedzy technicznej.

Świadomy odpowiedzialności karnej za podanie w niniejszym oświadczeniu nieprawdy, zgodnie z art. 233 Kodeksu karnego, potwierdzam własnoręcznym podpisem prawdziwość danych zamieszczonych powyżej.

W załączeniu przedkładam:

1. kserokopię uprawnień do pełnienia samodzielnych funkcji w budownictwie
2. kserokopię aktualnego wpisu na listę członków właściwej izby samorządu zawodowego

inż. Janusz Korolczyk
w specjalności instalacyjno-inżynierskiej
uprawnienia budowlane do projektowania,
kierowania, nadzorowania i kontrolowania
budowy i robót budowlanych, specjalność
w zakresie sieci wodociągowych
.....
Nr upr. 614-3345/70/76 ZAP/IS/0826/01
(podpis sprawdzający)

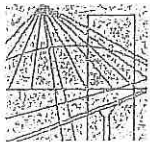

ZACHODNIOPOMORSKA OKRĘGOWA
IZBA INŻYNIERÓW BUDOWNICTWA
70-656 Szczecin, ul. Energetyków 9
tel/fax: (091) 462-44-40; (091) 489 8410-12
www.zap.home.pl e-mail: zap@home.pl

Sz. P.
PUZO Eleonora Maria
Szczuczarsz 21 "Oberża Pod Dzikim"
78-630 CZŁOPA

ZAŚWIADCZENIE

Pan(i) **PUZO Eleonora Maria**, kod identyfikacyjny **ZAP/IS/2771/01**, zamieszkały(a) **78-630 CZŁOPA Szczuczarsz 21 "Oberża Pod Dzikim"**, jest członkiem Zachodniopomorskiej Okręgowej Izby Inżynierów Budownictwa oraz posiada wymagane ubezpieczenie od odpowiedzialności cywilnej.

Niniejsze zaświadczenie jest ważne od dnia: **2009-01-01**
do dnia: **2009-12-31**

Szczecin, dnia 2008-11-26



Zachodniopomorska Okręgowa
Izba Inżynierów Budownictwa
Przewodniczący Rady Okręgowej

[Signature]
mgr inż. Mieczysław Olszowski


Niniejsze zaświadczenie potwierdza zawarcie obowiązkowego ubezpieczenia od odpowiedzialności cywilnej inżynierów budownictwa.

Przedmiotem ubezpieczenia jest odpowiedzialność cywilna deliktowa i kontraktowa ubezpieczonego za szkody wyrządzone w związku z wykonywaniem samodzielnych funkcji technicznych w budownictwie w zakresie posiadanych uprawnień budowlanych.

Suma gwarancyjna na jedno zdarzenie w okresie ubezpieczenia wynosi 50 000 EURO.

W fakcie powstania szkody należy zawiadomić TU Allianz Polska S.A., ul. Chocimska 17, 00-791 Warszawa niezwłocznie, nie później niż w ciągu 14 dni od chwili uzyskania wiadomości przez poszkodowanego o roszczeniu, które może rodzić odpowiedzialność cywilną ubezpieczonego. Zgłoszenia szkody można dokonać poprzez wypełnienie i przesłanie formularza zamieszczonego na stronie Internetowej Polskiej Izby Inżynierów Budownictwa www.piib.org.pl

Posiadanie ubezpieczenia obowiązkowego w ramach umowy generalnej zawartej pomiędzy PIIB a TU Allianz Polska S.A. umożliwia członkom Izby zawarcie dodatkowego ubezpieczenia od odpowiedzialności cywilnej na wyższe sumy gwarancyjne oraz uprawnia do skorzystania z licznych zniżek na prywatne ubezpieczenie mieszkań, ubezpieczenia komunikacyjne, ubezpieczenia NNW i ubezpieczenia turystyczne.

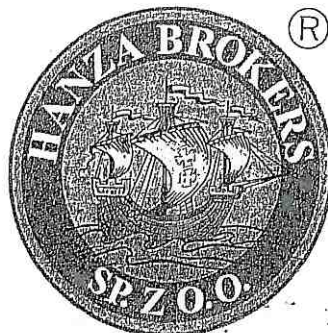

Za zgodność z oryginałem
- stwierdzam -

mgr inż. Eleonora Puzo

w specjalizacji instalacyjno-inżynierskiej
uprawnienia budowlane do projektowania,
kierowania, nadzorowania i kontrolowania
budowy i robót budowlanych, specjalność
instalacyjna w zakresie instalacji sanitarnych
Nr uch. UAN-8345/1229/88/89

Obsługą merytoryczną przedmiotowego ubezpieczenia zajmuje się broker Polskiej Izby Inżynierów Budownictwa – Hanza Brokers Sp. z o.o. – który pod numerem infolinii 0 801 384 666, stworzonej dla inżynierów budownictwa, rozwiązuje problemy związane z funkcjonowaniem obowiązkowego ubezpieczenia oraz świadczy pomoc w uzyskiwaniu terminowych i pełnych wypłat należnych odszkodowań. www.hanzabrokers.pl

Kontynuacja ważności zaświadczenia jest możliwa po dokonaniu obowiązujących opłat składek członkowskich i ubezpieczenia na przydzielone indywidualne konta bankowe 15 dni przed upływem terminu niniejszego zaświadczenia.

Wojewódzki
Urząd

Piła, dnia 27 lutego 1989 r.

(pieczęć)

Nr UAN-8345/1229/88/89



DECYZJA O STWIERDZENIU PRZYGOTOWANIA ZAWODOWEGO

do pełnienia samodzielnych funkcji technicznych w budownictwie

Na podstawie § 5 ust. 1, § 6 ust. 1, § 7 i § 13 ust. 1 pkt 4 lit. b rozporządzenia Ministra Gospodarki Terenowej i Ochrony Środowiska z dnia 20 lutego 1975r. w sprawie samodzielnych funkcji technicznych w budownictwie (Dz. U. Nr. 8, poz. 46) stwierdza się, że:

Obywatel(ka) Eleonora P U Z O

Imię i nazwisko

magister inżynier inżynierii środowiska

tytuł naukowy – zawodowy

urodzony(a) dnia 16 lutego 1957 r. w Wałczu

posiada przygotowanie zawodowe upoważniające do wykonywania samodzielnych funkcji

projektanta i kierownika budowy

rodzaj funkcji

w specjalności instalacyjno – inżynieryjnej


rodzaj specjalności techniczno-budowlanej

w zakresie instalacji sanitarnych

specjalizacja zawodowa

Za zgodność z oryginałem
- stwierdzam -

mgr inż. Eleonora Puzo
w specjalizacji instalacyjno-inżynieryjnej
uprawnienia budowlane do projektowania,
kierowania, nadzorowania i kontrolowania
budowy i robót budowlanych, specjalność
instalacyjna w zakresie instalacji sanitarnych
Nr. ur. UAN-8345/1229/88/89

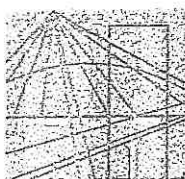

P O L S K A
I Z B A
INŻYNIERÓW
BUDOWNICTWA

Poznań,2009-01-07

ZAŚWIADCZENIE

Pan/PaniRoman Popielarski.....

miejsce zamieszkaniaul. Spżowa 4.....

.....64-920 Pila.....

jest członkiem Wielkopolskiej Okręgowej Izby Inżynierów

Budownictwa o numerze ewidencyjnymWKP/IS/4025/01.....

i posiada wymagane ubezpieczenie od odpowiedzialności
cywilnej.

Niniejsze zaświadczenie jest ważne od dnia2009-01-01.....

do dnia2009-12-31.....

Z-ca Przewodniczącego
Wielkopolskiej Okręgowej
Izby Inżynierów Budownictwa

mgr inż. Danuta Gawęcka

Wielkopolska Okręgowa Izba Inżynierów Budownictwa
ul. H. Wieniawskiego 5/9, 61-712 Poznań, tel/fax 061 854 2014, 061 854 2011-
e-mail: wkp@piib.org.pl

Za zgodność z oryginałem
stwierdzam.

mgr inż. Eleonora Ruzo
w specjalizacji instalacyjno-inżynierskiej
uprawnienia budowlane do projektowania,
kierowania, nadzorowania i kontrolowania
budowy i robót budowlanych, specjalność
instalacyjna w zakresie instalacji sanitarnych
Nr upr. UAN-8345/1229/88/89



Koszalin, dnia 1986-04-15 19

STWIERDZENIE PRZYGOTOWANIA ZAWODOWEGO do pełnienia samodzielnych funkcji technicznych w budownictwie

Na podstawie § 2 ust. 2 i § 13 ust. 1 pkt 4 lit. a, c rozporządzenia Ministra Gospod. Terenowej i Ochrony Środowiska z dnia 20 lutego 1975 r. w sprawie samodzielnych funkcji technicznych w budownictwie (Dz. U. Nr 8, poz. 46) stwierdza się, że

Obywatel Roman POPIELARSKI

(wymienić imię-imiona i nazwisko)

technik budowlany

(wymienić tytuł zawodowy)

urodzony dnia 8 grudzień 1947 r. w Słupsk

posiada przygotowanie zawodowe upoważniające do wykonywania samodzielnej funkcji

Projektanta

(określić rodzaj funkcji)

w specjalności instalacyjno-inżynierskiej w zakresie sieci sanit. i ochr.

(określić rodzaj specjalności techniczno-budowlanej lub specjalizacji zawodowej)

środo

Obywatel Roman POPIELARSKI

(imię-imiona i nazwisko)

jest upoważniony do

- 1/ do sporządzania projektów sieci wodociągowych, kanalizacyjnych
i ciepłych uzbrojenia terenu - o powszechnie znanych rozwiązaniach
konstrukcyjnych i schematach technicznych,
- 2/ do sporządzania projektów instalacji i urządzeń służących do ochrony
przed zanieczyszczeniami wód, gleby i powietrza atmosferycznego, łą-
ze związanymi z nimi konstrukcjami wsporczymi - o powszechnie znanych
rozwiązaniach konstrukcyjnych i schematach technicznych,

Za zgodność z oryginałem

Stwierdzam


mgr inż. Eleonora Puzo

w specjalności instalacyjno-inżynierskiej
uprawnienia budowlane do projektowania,
kierowania, nadzorowania i kontrolowania
budowy i robót budowlanych, specjalność
instalacyjna w zakresie instalacji sanitarnych
Nr uch. UAH/3345/1229/88/89

Otrzymuje:

1/ Roman Popielarski
Szostecinek
ul. Sikorskiego 33B/4

2/ a/a

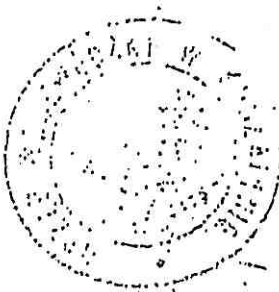

DYREKTOR WYDZIAŁU

mgr inż. n. b. ...



ZACHODNIOPOMORSKA OKRĘGOWA
IZBA INŻYNIERÓW BUDOWNICTWA
70-656 Szczecin, ul. Energetyków 9
tel./fax: (091) 462-44-40; (091) 489 8410÷12
www.zap.home.pl e-mail: zap@home.pl



Sz. P.
KOROLCZUK Janusz
ul. Wronia 10
78-600 WAŁCZ

Z A Ś W I A D C Z E N I E

Pan(i) **KOROLCZUK Janusz**, kod identyfikacyjny **ZAP/IS/0826/01**, zamieszkały(a) 78-600 WAŁCZ ul. Wronia 10, jest członkiem Zachodniopomorskiej Okręgowej Izby Inżynierów Budownictwa oraz posiada wymagane ubezpieczenie od odpowiedzialności cywilnej.

Niniejsze zaświadczenie jest ważne od dnia: **2009-01-01**
do dnia: **2009-12-31**

Szczecin, dnia 2008-11-13



Zachodniopomorska Okręgowa
Izba Inżynierów Budownictwa
Przewodniczący Rady Okręgowej

[Signature]
mgr inż. Mieczysław Oltarzewski

Niniejsze zaświadczenie potwierdza zawarcie obowiązkowego ubezpieczenia od odpowiedzialności cywilnej inżynierów budownictwa.

Przedmiotem ubezpieczenia jest odpowiedzialność cywilna deliktowa i kontraktowa ubezpieczonego za szkody wyrządzone w związku z wykonywaniem samodzielnych funkcji technicznych w budownictwie w zakresie posiadanych uprawnień budowlanych.

Suma gwarancyjna na jedno zdarzenie w okresie ubezpieczenia wynosi 50 000 EURO.

W razie powstania szkody należy zawiadomić TU Allianz Polska S.A., ul. Chocimska 17, 00-791 Warszawa niezwłocznie, nie później niż w ciągu 14 dni od chwili uzyskania wiadomości przez poszkodowanego o roszczeniu, które może rodzić odpowiedzialność cywilną ubezpieczonego. Zgłoszenia szkody można dokonać poprzez wypełnienie i przesłanie formularza zamieszczonego na stronie Internetowej Polskiej Izby Inżynierów Budownictwa www.piib.org.pl

Posiadanie ubezpieczenia obowiązkowego w ramach umowy generalnej zawartej pomiędzy PIIB a TU Allianz Polska S.A. umożliwia członkom Izby zawarcie dodatkowego ubezpieczenia od odpowiedzialności cywilnej na wyższe sumy gwarancyjne oraz uprawnia do skorzystania z licznych zniżek na prywatne ubezpieczenie mieszkań, ubezpieczenia komunikacyjne, ubezpieczenia NNW i ubezpieczenia turystyczne.



Za zgodność z oryginałem
- stwierdzam -

mgr inż. Eleonora Puzo
w specjalizacji instalacyjno-inżynierskiej
uprawnienia budowlane do projektowania,
kierowania, nadzorowania i kontrolowania
budowy i robót budowlanych, specjalność
instalacyjna w zakresie instalacji sanitarnych
Nr upr. IIAN 8345/1229/88/R9

Obsługą merytoryczną przedmiotowego ubezpieczenia zajmuje się broker Polskiej Izby Inżynierów Budownictwa – Hanza Brokers Sp. z o.o. – który pod numerem infolinii 0 801 384 666, stworzonej dla inżynierów budownictwa, rozwiązuje problemy związane z funkcjonowaniem obowiązkowego ubezpieczenia oraz świadczy pomoc w uzyskiwaniu terminowych i pełnych wypłat należnych odszkodowań. www.hanzabrokers.pl

Kontynuacja ważności zaświadczenia jest możliwa po dokonaniu obowiązujących opłat składek członkowskich i ubezpieczenia na przydzielone indywidualne konta bankowe 15 dni przed upływem terminu niniejszego zaświadczenia.

URZĄD WOJEWÓDZKI

64-920 Piła
WYDZIAŁ

Gospodarki Terenowej i Ochrony Środowiska

Nr GTN-8345/70/76

26 maja

19 76 r.



Stwierdzenie przygotowania zawodowego

do pełnienia samodzielnych funkcji technicznych w budownictwie

Na podstawie § 5 ust.1, § 7, § 13 ust.1 pkt 4 lit.a, § 6 ust.1

rozporządzenia Ministra Gospodarki Terenowej i Ochrony Środowiska z dnia 20 lutego 1975 r. w sprawie samodzielnych funkcji technicznych w budownictwie (Dz. U. Nr 8, poz. 46) stwierdza się, że:

Obywatel JANUSZ KOROLCZUK

urodzony dnia 3 marca 1948 r. w Swidwinie

posiada przygotowanie zawodowe, upoważniające do wykonywania samodzielnej funkcji technicznej, obejmującej kierowanie, nadzorowanie i kontrolowanie budowy i robót

w specjalności instalacyjno-inżynieryjnej w zakresie sieci wodociągowych uzbrojenia terenu

Obywatel Janusz Korolczuk jest upoważniony do:

1/ kierowania, nadzorowania i kontrolowania budowy i robót, kierowania i kontrolowania wytwarzania konstrukcyjnych elementów sieci oraz oceniania i badania stanu technicznego w zakresie sieci wodociągowych uzbrojenia terenu,

2/ sporządzania w budownictwie osób fizycznych projektów sieci wodociągowych.

Otrzymuje:

Ob. JANUSZ KOROLCZUK

Wałcz, ul. Kościuszki 23/5



Z upoważnienia Wojewody Piłskiego
Dyrektor Wydziału

(inż. Henryk Wojtasik)

Za zgodność z oryginałem
- stwierdzam -

inż. inż. Eleonora Puza
w specjalizacji instalacyjno-inżynieryjnej
uprawnienia budowlane do projektowania,
kierowania, nadzorowania i kontrolowania
budowy i robót budowlanych, specjalność
instalacyjna w zakresie instalacji sanitarnych
Nr upr. UAN. 8345/1229/88/89

D E C Y Z J A Nr 7331/L/08/2005

o ustaleniu lokalizacji inwestycji celu publicznego

Na podstawie art. 4, ust.2 pkt. 2, art. 53 ust. 3, 4, 5, art. 50 ust. 1, art. 54, art. 55, art. 56 ustawy z dnia 27 marca 2003 o planowaniu i zagospodarowaniu przestrzennym (Dz. U. Nr 80, poz. 717), oraz zgodnie z art.104 ustawy z dnia 14 czerwca 1960r. - Kodeks postępowania administracyjnego (tekst jedn. Dz. U. Nr 98, poz. 1071 z 2000r. , z 2001 r. Dz.U.Nr 49, poz.509 , z 2002 r. Dz.U.Nr 113, poz.984, Dz.U.Nr 169, poz.1387)

Na wniosek firmy :

Zakład Projektowania , Nadzory , Inwestycje – Eleonora Puzo , Ostrowiec 115
78-600 Wałcz
działającej w imieniu
Urzędu Gminy Gniewino
Z siedzibą w Gniewinie , ul. Pomorska 8
84-250 Gniewino

mgr inż. Eleonora Puzo
w specjalizacji instalacyjno-inżynierskiej
uprawnienia budowlane do projektowania,
kierowania, nadzorowania i kontrolowania
budowy i robót budowlanych, specjalność
instalacyjna w zakresie instalacji sanitarnych
Nr upr. UAN/8345/1229/88/89

U s t a l a m
Warunki lokalizacji inwestycji celu publicznego

1. Rodzaj inwestycji – budowa sieci kanalizacji sanitarnej wraz z przyłączami , przepompowniami , zasilaniem energetycznym i wodnym dla przepompowni oraz sieci wodociągowej dla miejscowości w ośmiu obrębach geodezyjnych gminy Gniewino przebiegających przez

Działki :

- obręb Toliszczek – działki o numerach : 10 , 41 , 48 , 69 , 84 , 56 , 62 , 46/2 , 37 , 39 , 35 , 34 , 33 , 47/1 , 52/1 , 52/2 , 52/3 , 85 , 86 , 89 , 90 , 55 , 57 , 82 , 50 /3
- obręb Bychowo – działki o numerach : 48 , 57 , 69 , 136 , 183 , 98/3 , 40 , 155 , 152/6 , 49/1 , 47/1 , 46/1 , 52/4 , 55/1 , 39 , 37/1 , 36 , 58 , 34/7 , 59/5 , 116/2 , 115/4 , 115/5 , 111 , 113/1 , 122/1 , 151/1 , 150 , 181 , 180/4 , 184/4 , 184/5 , 184/8 , 149/3 , 149/5 , 149/1 , 131/3 , 131/4 , 123/5 , 131/2 , 123/1 , 131/1 , 31/3 , 28/1 , 13/1 , 28/2 , 56/1 , 56/2 , 56/4 , 27/3 , 27/4 , 23/2 , 22/2 , 26/3 , 179 , 177 , 195 , 100 , 112/3 , 99 , 34/2 , 114 , 26/4 , 179 , 195 , 177 ,
- obręb Gniewino – działki o numerach : 212 , 35 , 11 , 43 , 185 , 34 , 36/1 , 47/9 , 47/6 , 47/4 , 59/1 , 59/3 , 54 , 53/2 , 53/1 , 52 , 56 , 55 , 47/10 , 44 , 46 , 24 , 47/5 , 47/7 , 330/3 , 328 , 327 , 330/2 , 394/3 , 10 , 12 , 13 , 15 , 18 , 19 , 20/1 , 21/1 , 22 , 36/2 , 41 , 42 , 47/3 , 109/1 , 109/4 , 110/5 , 130/2 , 210 , 211 , 213 , 214 , 229 , 232 , 284 , 285 , 286 , 287 , 288 , 289 , 290/1 , 290/6 , 290/13 , 293/5 , 294/1 , 294/5 , 294/1 , 294/5 , 295 , 297 , 298 , 299 , 300/1 , 275 , 407 , 406/10 , 408/2 , 408/1 , 409 , 405/1 , 351/2 , 67/4 , 67/3 , 27/3 , 64 , 68/2 , 28/9 , 69 ,
- obręb Strzebielinko – działki o numerach : 82/30 , 83/22 , 82/32 , 78/3 , 79/1 , 82/20 , 82/19 , 83/1 , 82/18 , 82/15 , 82/17 , 83/2 , 82/23 , 221 , 205/8 , 205/6 , 205/7 , 205/5 , 220 , 205/3 , 274 , , 82/9 ,
- obręb Mierzyno – działki o numerach : 205 , 208 , 170 , 35 , 100 , 42 , 113/1 , 138/1 , 139/1 , 87 , 213 , 190/1 , 190/3 , 190/4 , 206/18 , 206/15 , 206/16 , 206/13 , 206/2 , 206/1 , 206/22 , 167/4 , 169 , 177/1 , 178 , 179 , 180/1 , 181/1 , 182/2 , 182/3 , 184/2 , 187 , 167/7 , 167/8 , 220 , 91/3 , 91/2 , 91/1 , 54 , 55/3 , 55/2 , 99/1 , 52/3 , 53/1 , 45 , 125 , 192/2 , 192/1 , 52/4 , 183/2 , 95 , 183/1 , 286 , 294/1 , 294/5 , 295 , 219 , 93/1 , 92/1 , 189 , 90 , 38/7 , 168 , 214/2 , 214/1 , 105/1 , 89/1 , 186 , 185 , 182/1 , 181/2 , 206/8 , 206/27 , 93/2 , 188 ,
- obręb Tadzino – działki o numerach : 114 , 108/7 , 109/7 , 109/6 , 113/1 , 113/2 , 113/3 , 113/4 , 113/5 , 113/6 , 113/7 , 113/8 , 113/9 , 113/10 , 113/11 , 113/12 , 109/13 , 109/9 , 108/7 , 122 , 131/34 , 128 , 109/12 , ,

KIEROWNIK BUDOWY
mgr inż. Andrzej Budykus
Upr. bud. konsl. bud. do kierow. robót bud.
bez ograniczeń
Nr RR-AB-11-132/249/02

- obręb Słuszewo – działki o numerach : 23 , 18 , 26/2 , 26/1 , 26/3 , 56/4 , 27 , 28 , 60/2 , 29/1 , 56/3 , 70 , 69 , 68 , 60/2 , 56/1 , 56/2 , 19 , 15 , 20/1 , 20/2 , 22 , 54 , 5 , 62 , 63 , 64 , 65 , 66 , 60/1 , 60/2 , 60/3 , 60/4 , 166/1 , 73/2 , 73/1 , 71 , 166/2 , 74 , 75 , 80 , 92 , 97 , 96 , 98 , 114 , 117 , 113/13 , 116 , 115 , 119/13 , 126 , 127 , 113/12 , 113/6 , 113/5 , 113/4 , 113/3 , 113/2 , 112/10 , 112/9 , 112/6 , 112/5 , 130 , 112/11 , 129/4 , 129/6 , 129/7 , 129/8 , 129/9 , 129/16 , 129/17 , 129/20 , 129/19 , 129/27 , 119/8 , 119/5 , 119/6 , 119/7 , 129/23 , 129/22 , 129/28 , 112/8 , 120 , 61 ,
- obręb Kostkowo – działki o numerach : 6/1 , 6/2 , 10 , 14 , 15/10 , 15/9 , 15/8 , 18/1 , 15/19 , 192 , 199 , 200 , 173/4 , 173/5 , 12/1 , 94 , 103/2 , 101 , 102 , 105/9 , 105/10 , 105/11 , 105/12 , 105/13 , 106/1 , 106/2 , 107 , 108 , 109/1 , 110 , 111/4 , 112/2 , 112/3 , 139 , 7 , 138 , 193 , 175/5 , 125
- przebieg planowanej inwestycji określa mapa pogładowa oraz załączniki od nr 1 do nr 50 do niniejszej decyzji .

2. Warunki i szczegółowe zasady zagospodarowania terenu oraz jego zabudowy wynikające z ustaleń przepisów odrębnych, w zakresie:

a) **ochrony i kształtowania ładu przestrzennego:** nie ustala się

b) **Ochrony środowiska i zdrowia ludzi oraz dziedzictwa kulturowego i zabytków:**

- projekt budowlany planowanej inwestycji winien zawierać informacje dot. stanu zadrzewienia na w/w terenie,
- po wykonaniu prac teren należy przywrócić do stanu pierwotnego.
- prace ziemne należy wykonać w sposób nie szkodzący istniejącej zieleni wysokiej .

c) **Obsługi w zakresie infrastruktury technicznej i komunikacji:**

- projekt należy wykonać na podstawie warunków technicznych uzyskanych w Gminnym Zakładzie Komunalnym i Ochrony Środowiska w Kostkowie ,
- wszelkie kolizje z istniejącym i projektowanym uzbrojeniem terenu należy eliminować na warunkach gestorów tego uzbrojenia,
- odprowadzenie ścieków do istniejącej oczyszczalni ścieków w Gniewinie . W przypadku , gdy ścieki przekroczą ilość , na którą zostało wydane pozwolenie wodno-prawne , należy uzyskać nowe pozwolenie wodno-prawne na odprowadzenie oczyszczonych ścieków do wód ,
- wnioskowana inwestycja winna być zgodna z następującymi przepisami szczególnymi:
 - ustawą z dnia 7 lipca 1994 r. Prawo budowlane – (Dz.U. z 2000 r. Nr 106 poz. 1126 z późniejszymi zmianami),
 - rozporządzeniem Ministra Infrastruktury z dnia 12 kwietnia 2002 r. w sprawie warunków technicznych, jakim powinny odpowiadać budynki i ich usytuowanie (Dz.U.Nr 75, poz.690),
 - ustawą z dnia 21 marca 1985 r. o drogach publicznych (jt. Dz.U. z 2000 r. Nr 71, poz.838 z późn. zm.),
 - rozporządzeniem Ministra Transportu i Gospodarki Morskiej z dnia 2 marca 1999 r. w sprawie warunków technicznych, jakim powinny odpowiadać drogi i ich usytuowanie (Dz.U. Nr 43, poz.430),
 - ustawą z dnia 27 kwietnia 2001 r. Prawo ochrony środowiska (Dz.U. Nr 62, poz.627 z późn. zm.),
 - ustawą z dnia 16 października 1991 r o ochronie przyrody (Dz.U.z 2001 Nr 99, poz.1079),
 - oraz innymi przepisami odpowiadającymi specyfice inwestycji,

d) **Wymagań dotyczących ochrony interesów osób trzecich:**

- o do projektu budowlanego należy dołączyć zgody właścicieli lub zarządców terenu na przejście sieci przez ich nieruchomości,
- o należy uzgodnić warunki zajęcia terenu na czas trwania prac z właścicielami i zarządcami terenu.

3. Wymagane uzgodnienia:

- a) projekt należy uzgodnić w Zespole Uzgadniania Dokumentacji WVeinerowej,
- b) projekt uzgodnić z gestorami sieci istniejących w pobliżu projektowanego przebiegu sieci / w zakresie drogowym , telekomunikacji , energii elektrycznej , wod.-kan. 7133/249/02

mgr inż. Eleonora Puźo
w specjalizacji instalacyjno-inżynierskiej
prawnie upoważniona do projektowania,
projektowania, nadzoru i kontrolowania
udowy i robót budowlanych, specjalność
instalacyjna w zakresie instalacji sanitarnych
Nr upr. UAN-8349/1229/88/89

KIEROWNIK BUDOWY

mgr inż. Andrzej Potrykus

mgr inż. Andrzej Potrykus

mgr inż. Andrzej Potrykus

- c) projekt uzgodnić z przedsiębiorstwem PETRICO ,
- d) projekt uzgodnić w P.K.P.

Decyzja niniejsza nie rodzi praw do terenu oraz nie narusza własności i uprawnień osób trzecich.

UZASADNIENIE

Dnia 25.05.2005 r. wpłynął wniosek Zakładu Projektowania , Nadzory , Inwestycje Eleonora Puzo działającego w imieniu Urzędu Gminy Gniewino z siedzibą w Gniewinie ul. Pomorska 8 , o ustalenie lokalizacji inwestycji celu publicznego dotyczący budowy sieci kanalizacji sanitarnej wraz z przyłączami , przepompowniami , zasilaniem energetycznym i wodnym dla przepompowni oraz sieci wodociągowej dla miejscowości w obrębach geodezyjnych : Toliszczek , Bychowo , Gniewino , Strzebielinko , Mierzyno , Tadzino , Słuszewo , Kostkowo w gminie Gniewino .

Z uwagi na to, że na obszarze przebiegu projektowanej inwestycji nie obowiązuje miejscowy plan zagospodarowania przestrzennego oraz w związku z tym, że nie istnieje obowiązek jego sporządzenia na przedmiotowy teren, wynikający z art. 14 ust. 7 ustawy o planowaniu i zagospodarowaniu przestrzennym, zgodnie z art. 4, ust. 2, należało ustalić warunki lokalizacji inwestycji celu publicznego.

O wszczęciu postępowania zawiadomiono strony w sposób określony w art. 53 ust. 1 ustawy o planowaniu i zagospodarowaniu przestrzennym. Warunki lokalizacji inwestycji zostały uzgodnione z organami właściwymi w sprawie , zgodnie z art. 53 ust.4 ustawy j.w.

Po przeprowadzeniu analizy warunków i zasad zagospodarowania terenu oraz jego zabudowy a także stanu faktycznego i prawnego terenu, stwierdza się, że realizowanie przedmiotowej inwestycji jest zgodne z przepisami szczególnymi.

W związku z powyższym orzeczono jak w sentencji.

Od niniejszej decyzji służy stronom odwołanie do Samorządowego Kolegium Odwoławczego w Gdańsku za pośrednictwem Wójta Gminy Gniewino w terminie 14 dni licząc od dnia jej otrzymania.

Załączniki : 1 egz.

POUCZENIA :

Niniejsza decyzja nie rodzi praw do terenu oraz nie narusza prawa własności i uprawnień osób trzecich .

Wnioskodawcy , który nie uzyskał prawa dysponowania gruntem na cele budowlane , nie przysługuje roszczenie o zwrot nakładów poniesionych w związku z otrzymaniem niniejszej decyzji .

Warunki lokalizacji inwestycji celu publicznego , ustalone w niniejszej decyzji wiążą organ wydający pozwolenie na budowę .

Prace budowlane przy realizacji inwestycji można rozpocząć dopiero po uprawomocnieniu się decyzji o pozwoleniu na budowę .

W celu uzyskania przedmiotowej decyzji o pozwoleniu na budowę inwestor winien złożyć stosowny wniosek właściwemu organowi o wydanie pozwolenia na budowę załączając :

- 1/. Ostateczną decyzję o ustaleniu lokalizacji inwestycji celu publicznego ,
- 2/. Oświadczenie o posiadaniu prawa do dysponowania nieruchomością na cele budowlane ,
- 3/. Projekt budowlany inwestycji wraz z opiniami i uzgodnieniami / które wyszczególniono w sentencji niniejszej decyzji / .

Otrzymują:

1. Zakład Projektowania , Nadzory , Inwestycje Eleonora Puzo ; Ostrowiec 115
78-600 Walcz
2. a/a

Do wiadomości:

Strony wg rozdzielnika



WÓJT GMINY

mgr Zbigniew Walczuk

UWAGA: Niniejsza decyzja nie jest pozwoleniem na budowę obiektu.

Za zgodność z oryginałem

KIEROWNIK BUDOWY
mgr inż. Andrzej Potrykus
Upr. bud. do kier. robót bud.
bez ograniczeń
Nr RP 2-6-1-7132/249/02

data

mgr inż. Eleonora Puzo
w specjalizacji instalacyjno-inżynierskiej
uprawnienia budowlane do projektowania,
kierowania, nadzorowania i kontrolowania
budowy i robót budowlanych, specjalność
instalacyjna w zakresie instalacji sanitarnych
Nr upr. UAN 6345/1229/88/89



WÓJT GMINY GNIEWINO

Urząd Gminy Gniewino; ul. Pomorska 8; 84-250 GNIEWINO,
TEL./0-58/676-76-77, 676-76-22 FAX /0-58/676-72-26

www.gniewino.pl e-mail: gniewino@gniewino.pl



GINA
FAIR PLAY
2007

ISGP-70411-27/09g

Gniewino, dnia 2009-07-28

DECYZJA

Na podstawie art. 39 ust. 1 pkt 1 ustawy z dnia 21 marca 1985r. o drogach publicznych (tekst jedn. z 2007 r. Dz. U. Nr 19, poz. 115 z późn. zm.), a także art. 104 Ustawy z dnia 14 czerwca 1960r. Kodeks Postępowania Administracyjnego (tekst jedn., z 2000r. Dz. U. Nr 98, poz. 1071 z późn. zm.) po rozpatrzeniu wniosku złożonego przez Gniewińskie Przedsiębiorstwo Komunalne Sp. z o.o. 84-250 Gniewino, Kostkowo, ul. Wejherowska 24 – w sprawie projektu budowy sieci kanalizacji sanitarnej w m. Toliszczek

ZEZWALAM

na umieszczenie w pasie drogi gminnej nr 107020G (Bychowo-Strzebielinko-Gniewino) tj. na terenie działek geodezyjnych nr 62 i 56 obręb Toliszczek rurociągu kanalizacji tłocznej, przy zachowaniu następujących warunków:

1. Wszelkie roboty w pasie drogowym należy realizować w terminie sprzyjających warunków pogodowych.
2. Przed rozpoczęciem robót w pasie drogowym Zarządca drogi przekaze protokółarnie teren pasa drogowego zgodnie z treścią decyzji o zajęciu pasa drogowego
3. Teren pasa drogowego po zakończeniu robót należy przywrócić do stanu nawierzchni istniejącego przed rozpoczęciem robót ziemnych i obowiązkowo przekazać protokółarnie Zarządcy drogi.

Zezwolenie zarządcy drogi wyrażone w niniejszej decyzji nie jest równoznaczne z pozwoleniem na prowadzenie robót w pasie drogowym, o które wykonawca albo inwestor powinien wystąpić do zarządcy drogi powiatowej z co najmniej 16 dniowym wyprzedzeniem w trybie i na warunkach określonych w Rozporządzeniu Rady Ministrów z dnia 1 czerwca 2004r. w sprawie określania warunków udzielania zezwoleń na zajęcie pasa drogowego (Dz. U. Nr 140, poz. 1481).

Niniejsza decyzja, zgodnie z postanowieniem art. 3 pkt. 11, art. 32 ust. 4 pkt. 2 i art. 33 ust. 2 ustawy Prawo Budowlane, stanowi dla Inwestora prawo do dysponowania terenem pasa drogowego na cele budowlane, w zakresie wynikającym z uzgodnionego projektu budowlanego.

Zgodność z oryginałem
KIEROWNIK BUDOWY
mgr inż. Andrzej Potrykus
Upr. bud. konstr. bud. do kierow. robot. bud.
bez ograniczeń
Nr RR-AB-II-7132/249/02

UZASADNIENIE

Na podstawie art. 107 § 4 Kodeksu Postępowania Administracyjnego odstąpiono od sporządzenia uzasadnienia.

Od niniejszej decyzji służy odwołanie do Samorządowego Kolegium Odwoławczego w Gdańsku za pośrednictwem Wójta Gminy Gniewino, 84-250 Gniewino ul. Pomorska 8, w terminie 14 dni od daty jej otrzymania.

Integralną część decyzji stanowi opieczętowany pieczęcią tut. Urzędu załącznik rysunkowy – projekt budowlany.



Z up. Wójta Gminy
Gniewino
Miroslaw Marcinkiewicz
Kierownik Referatu Inwestycji
Środowiska i Gospodarki Przestrzennej

Otrzymują:

1. Gniewińskie Przedsiębiorstwo Komunalne Sp. z o.o. 84-250 Gniewino, Kostkowo, ul. Wejherowska 24
2. a/a

Wydanie niniejszej decyzji nie podlega opłacie skarbowej zgodnie z pkt 9 kol. 4 wiersz 44 załącznika do ustawy z dnia 16 listopada 2006r (Dz.U. 2006.225.1635)

MM

Za zgodność z oryginałem

KIEROWNIK REFERATU
data inż. Andrzej Potrykus
Upr. bud. karstr. bud. do kier. robot. bud.
bez ograniczeń
Nr RR-AB-II-7132/249/02

Gdynia dn. 2009-0810-07

IZDKG-505-143/2009

OPINIA

dotycząca odstępstwa od wymogów Ustawy o Transporcie Kolejowym z dnia 28 marca 2003r /Dz.U. nr 16 z 2007r. poz. 94/ w sprawie wymagań w zakresie odległości i warunków dopuszczających usytuowanie budowli i budynków i wykonywania robót ziemnych w sąsiedztwie linii kolejowej, a także sposobu urządzania i utrzymywania zasłon odśnieżnych oraz pasów przeciwpożarowych

Dotyczy: Budowa kolektora tłoczego na działkach nr 56 i 62 obręb Toliszczek w sąsiedztwie linii kolejowej Nr 230 relacji Wejherowo – Garczegorze.

PKP Polskie Linie Kolejowe S.A. Zakład Linii Kolejowych w Gdańsku z siedzibą w Gdyni, występując w imieniu spółki PKP Polskie Linie Kolejowe S.A, będącej zarządcą infrastruktury kolejowej, w rozumieniu Ustawy z dnia 28 marca 2003 r o transporcie kolejowym (Dz. U. nr 16 z 2007r poz. 94 z późn. zm.), w stosunku m.in. do linii kolejowej Nr 230 Wejherowo – Garczegorze

opiniuje pozytywnie

prorowadzenie robót ziemnych związanych z budową kolektora tłoczego, przy linii kolejowej Nr 230 Wejherowo – Garczegorze

- na działce nr 56 obręb Toliszczek, od km 27,104÷ 27,138 w odległości min. 14,0 m od osi skrajnego toru i odległości min. 0,0m od granicy obszaru kolejowego, którego granicą jest granica działki nr 65 i 57 obręb Toliszczek;
- na działce nr 62 obręb Toliszczek, od km 27,206 ÷ 27,245 w odległości min. 5,0 m od osi skrajnego toru i odległości min. 0,0m od granicy obszaru kolejowego, którego granicą jest granica działki nr 57 obręb Toliszczek ;

Uzasadnienie

Projekt zagospodarowania działek nr 56 i 62 obręb Toliszczek nie spowoduje zakłócenia eksploatacji w/w linii kolejowej, nie zakłóci działania urządzeń związanych z prowadzeniem ruchu kolejowego, a także nie spowoduje zagrożenia bezpieczeństwa ruchu kolejowego.

**Za zgodność oryginałem
świadczam -**

mgr inż. Eleonora Puzo
w specjalizacji instalacyjno-inżynierskiej
uprawnienia budowlane do projektowania,
kierowania, nadzorowania i kontrolowania
budowy i robót budowlanych, specjalność
instalacyjna w zakresie instalacji sanitarnych
Nr upraw. IIAN-8345/1229/88/89

Niniejsza opinia jest ważna do dnia 07.10.2012r. i została wydana, na wniosek Gniewińskiego Przedsiębiorstwa Komunalnego Spółka z o.o., Kostkowo, ul. Wejherowska 24, 84-250 Gniewino, w celu załączenia do wniosku o udzielenie zgody na odstępstwo od wymagań wymienionego na wstępie rozporządzenia Ministra Infrastruktury, w trybie Art. 53 i 57 Ustawy z dnia 28 marca 2003r. o transporcie kolejowym (Dz. U. nr 16 z 2007r poz. 94 z późn. zm.) (skierowanego do właściwego organu administracji architektoniczno-budowlanej, w rozumieniu przepisów prawa budowlanego).

Niniejsza opinia nie jest uzgodnieniem projektu budowlanego.

Po uzyskaniu w/w zgody, projekt budowlany należy uzgodnić z PKP Polskie Linie Kolejowe S.A. Zakład Linii Kolejowych w Gdańsku z siedzibą w Gdyni ul. Morska 24, 81-333 Gdynia .

Integralną częścią niniejszej opinii jest ostemplowany projekt zagospodarowania działek nr 56 i 62 obręb Toliszczek.

ZASTĘPCA DYREKTORA
d/s Eksploatacyjnych

Marek Szulkowski

**Za zgodność z oryginałem
- stwierdzam -**

mgr inż. Eleonora Puzo
w specjalizacji instalacyjno-inżynierskiej
uprawnienia budowlane do projektowania,
kierowania, nadzorowania i kontrolowania
budowy i robót budowlanych, specjalność
instalacyjna w zakresie instalacji sanitarnych
Nr upraw. 11.4.M.8345/1229/88/89

OPIS TECHNICZNY

12

do projektu budowlanego przejścia kanalizacji sanitarnej tłocznej przez odcinek przy torze kolejowym w miejscowości : **Toliszczyk dz. nr 56 i 62 gm. Gniewino (tor linii nr 230 Wejherowo-Garczegorze.)**

1.0 PODSTAWA OPRACOWANIA :

- Zlecenie inwestora
- Projekt budowlano - wykonawczy sieci kanalizacji sanit. dla m. Toliszczek, Gniewino oprac. w roku 2005 przez ZPIN. E. Puzo – Ostrowiec 115
- Wizja lokalna do celów projektowych
- Podkłady geodezyjne do celów projektowych w skali 1: 1000
- Decyzja o ustaleniu lokalizacji inwestycji celu publicznego nr 7331/L/08/2005
- Opinia ZUDP - Wejherowo
- Uzgodnienie przebiegu trasy w drogach gminnych DA/MR/460/05 z dnia 30.09.2005r.
- Uzgodnienia materiałowe z inwestorem.
- Uzgodnienia z właścicielami posesji
- Uzgodnienia z gestorami uzbrojenia podziemnego i naziemnego
- Rozporządzenie Ministra Infrastruktury z dnia 14.01.2002 poz.70 (Dziennik Ustaw nr 8 z dnia 31.01.2002r.) w sprawie określenia przeciętnych norm zużycia wody.
- Uzgodnienia z gestorami uzbrojenia podziemnego i naziemnego
- Ustawa z dnia 7.07.1994 Prawa budowlane z zmianami
- Rozporządzenie Ministra Infrastruktury z dnia 03.07.2003 w sprawie szczegółowego zakresu i formy projektu budowlanego (Dz.U. nr 120 poz. 1133 z 2003r)
- Przepisy techniczno – budowlane w budownictwie
- Ustawa z dnia 21.03.1985 o drogach publicznych (tekst jednolity Dz.U.nr 71 poz.838 z roku 2000 z póź. zmianami)
- Dz. U. Nr 151 z dnia 1998 poz. 987 Rozporządzenie Ministra Transportu i Gospodarki Morskiej.

Instrukcja montażowa układania w gruncie rurociągów z PE

Akty prawne :

- Ustawa z dnia 27 kwietnia 2001 r. Prawo ochrony środowiska (Dz. U. Nr 62, poz. 627) z póź. zm.
- Ustawa a dnia 18 lipca 2001 r. Prawo wodne (Dz. U. Nr 115, poz. 1229) z póź. zm.
- Ustawa z dnia 27 marca 2003 r. o planowaniu zagospodarowaniu przestrzennym (Dz.U. Nr 80, poz.717 z 2003)
- Ustawa z dnia 4 lutego 1994 r. Prawo geologiczne i górnicze (Dz. U. Nr 27, poz. 96 z póź. zm.)
- Ustawa z dnia 7 lipca 1994 r. Prawo budowlane (Dz. U. Nr 207, poz. 2016 z 2003)
- Dyrektywy Unii Europejskiej dot. oddziaływania inwestycji na środowisko oraz zdrowia i bezpieczeństwa pracowników a w szczególności : 2002/49/EC, 2002/44/EC, 95/63/EC 92/57/EEC, 90/269/EEC, 89/654/EEC, 89/656/EEC
- **Inne dokumenty :**
- projekt budowlany sieci kanalizacji sanitarnej i wodociągowej

- BN-80/8939-17 Przeprowadzenie rurociągów i kabli pod torami kolejowymi. Wymagania i badania.
- BN-75/8846-01 Roboty ziemne w podtorzu kolejowym do układania przewodów rurowych. Wymagania i badania.

2.0 ZAKRES OPRACOWANIA

Inwestycja obejmuje budowę sieci kanalizacji sanitarnej – tłocznej przy torze kolejowym. Przedmiotem opracowania niniejszej dokumentacji jest projekt budowlany przejścia przez pas przy działkach PKP na których znajduje tor kolejowy (nieczynny).

- **Linia nr 230 Wejherowo-Garczegorze km 27,210**

Zakres opracowania w pasie przy działce PKP :

Przejście (odcinek pkt. wl.1 (26) do pkt. A oraz pkt. 8 do pkt. wl.2 (18)

- **Sieć kanalizacji tłocznej PE de 125x7,4 L = 262,57 m**

3.0 LOKALIZACJA RUROCIĄGU

Projektowana sieć kanalizacji sanit. zlokalizowana będzie w drogach gminnych oraz pod torem kolejowym w następujących punktach (27,210 km) na działce nr 57 obręb Toliszczek gm. Gniewino, teren przy torze kolejowym na działkach **nr : 56,62 ob. Toliszczek**

Trasę sieci kanalizacji sanit. tłocznej przez poszczególne kolizje z torem kolejowym pokazano w części graficznej. Przy ustalaniu trasy uwzględniono normatywne odległości od istniejącego i projektowanego uzbrojenia terenu oraz zgodnie z wytycznymi gestorów kolidujących urządzeń poziomych i naziemnych.

Linia nr 230 Wejherowo-Garczegorze km 27,210

Pod torem kolejowym w punkcie (dz. ewidencyjna 57) przebiegać będzie rurociąg kanalizacji sanitarnej tłocznej o średnicy rury przewodowej PE 125x7,4. Rurociąg kanalizacji sanit. przebiegać będzie pod torem kolejowym w rurze przewiert. stal. DN 406 o długości 10,0 mb. Projekt przejścia pod torem kolejowym stanowi odrębne opracowanie. Miejsce przejścia rurociągu pod torem kolejowym zaznaczono pkt. A i 8 na mapie syt.-wys. w skali 1: 1000. Sposób wykonania przejścia pod torem kolejowym wykonać zgodnie z warunkami tech. metodą przewiertu. Tor PKP obecnie jest nie eksploatowany i wyłączony z ruchu. Działki przyległe terenu PKP : **56, 62 ob. Toliszczek**

4.0 TECHNOLOGIA BUDOWY SIECI KANALIZACJI SANITARNEJ :

4.1 Informacja ogólna dotycząca całości inwestycji (po za terem PKP) :

Zakres całej inwestycji : sieć kanalizacji sanitarnej z przyłączami do budynków m. RYBIENKO, RYBNO, STRZEBIELINEK (DPS), JĘCZEWO, trasa Rybienko-Rybno, Rybno-Rybska, Karczma, Rybno-Strzebielinek, Rybno-Lisewo, Lisew-Jęczewo, Jęczewo-Gniewino. Opracowany projekt budowlany zapewnia podłączenie budynków mieszkalnych, niemieszkalnych w miejscowościach : Rybno (Rybska Karczma), Strzebielinek (DPS), Rybienko, Lisewo, Jęczewo w gm. Gniewino poprzez proj. sieć kanalizacji sanitarnej grawitacyjnej i tłocznej do istniejącej oczyszczalni ścieków w m. Gniewino przewidzianej do rozbudowy (dz. nr 47/9, 53/2). Włączenie projektowanego rurociągu tłoczego nastąpi w miejscowości Gniewino do studzienki rozdzielczej. Zgodnie z warunkami tech. UG-Gniewino ISGP -2212/5/4/2005 z dnia 16.11.2005r. ścieki skierowane zostaną do rozbudowanej zmodernizowanej oczyszczalni w m. Gniewino. Projekt budowlany – technologiczny oczyszczalni ścieków opracowany został na zlecenie UG-Gniewino.

Opracowany projekt budowany stanowi etap skanalizowania miejscowości w gminie Gniewino. Sieć kanalizacji sanitarnej grawitacyjnej projektuje się z rur PVC-U szereg SDR34 (S16.7) SN8 Rury ciśnieniowe kanalizacyjne PE MRS80 szereg SDR17 (PN8) do ścieków. Pompownie ścieków wyposażone w dwie pompy ściekowe, dwa zawory zwrotne, dwie zasuwki, zawór ze złączką do węża, drabinę włazową, prowadnice do pomp oraz łańcuch do wyciągania pomp. Pracą pomp sterować będzie automatyka ze sterownikiem, wyjściem na agregat prądowórczy. Szafa sterownicza w wykonaniu zewnętrznym z sygnalizacją świetlną i dźwiękową oraz z systemem GSM do wysyłania informacji tekstowych na aparat GSM o stanie urządzeń. Przebieg rurociągu przy skrzyżowaniu z uzbrojeniem podziemnym i nadziemnym wykonać zg. z zachowaniem minimalnych odległości poziomych i pionowych. Roboty ziemne z uwagi na uzbrojony teren oraz utrudnienia w terenie zbudowanym (gęsta zabudowa, liczne uzbrojenie) prowadzić ręcznie. Poza terenem zabudowanym wykopy mechaniczne z zachowaniem pasa ok. 5.0m. po każdej stronie przy skrzyżowaniu z istn. uzbrojeniem, gdzie należy stosować ręczne wykonanie wykopów.

4.2 Odcinek sieci kanalizacji sanit. tłocznej na dz. 62 i 56

4.2.1 Rurociągi, studzienki, uzbrojenie

Sieć kanalizacji sanitarnej tłocznej na tym odcinku objętym niniejszym projektem projektuje się z rur HDPE klasa PE MRS 80 szereg SDR17 (PN8) - de 127mm e – 7,4 Gdzie e oznacza grubość ścianki. Łączenie rur metodą zgrzewania doczołowego i stosowanie kształtek elektrooporowych przy załamaniach sieci.

Rury PE nie wolno układać bezpośrednio na ławach betonowych ani zalewać ich betonem.


4.2.3 Roboty ziemne

Z uwagi na liczne uzbrojenie terenu projektowe i istniejące w terenie gdzie projektowana jest kanalizacja sanit. należy roboty ziemne wykonywać ręcznie w porozumieniu i pod nadzorem właścicieli tych obiektów / sieci, kabli itp./. Na trasie poza terenem zabudowanym, w rejonach gdzie nie występuje uzbrojenie podziemne wykopy wykonać sprzętem mechanicznym. Minimum w odległości 5.0m. przed kolizją z istniejącym uzbrojeniem prace ziemne wykonywać ręcznie. Wykonawca winien przed przystąpieniem do robót ziemnych zapoznać się z opracowaną dokumentacją, z załączonymi uzgodnieniami i warunkami wydanymi przez jednostki uzgadniające trasę kanalizacji sanit. O terminie rozpoczęcia robót (niezależnie od przyjęcia placu budowy) Wykonawca musi powiadomić wszystkich użytkowników uzbrojenia oraz użytkowników terenów przez które przebiega trasa projektowanego rurociągu. Przed przystąpieniem do wykonania wykopów pod kanalizację sanit. wykonać przekopy próbne celem potwierdzenia przebiegu istn. uzbrojenia podziemnego, zagłębienie na profilach podano orientacyjne z uwagi brak informacji o faktycznym ich zagłębieniu. Ograniczenia lub zamknięcia ruchu samochodowego w pasach drogowych należy oznakować i zabezpieczyć zgodnie z „Instrukcją oznakowania robót prowadzonych w pasie drogowym - załącznik Transportu i Gospod. Morskiej oraz Ministra Spraw Wewnętrznych z dnia 6.06.1990r. M.P. nr 24 z 1990r.). Należy przed rozpoczęciem prac w drogach opracować projekt organizacji ruchu (dokonać zatwierdzenia projektu wg obowiązujących przepisów w jednostkach uzgadniających).

Zagłębienie oraz spadki na projektowanej sieci kanalizacji sanit. podano na profilach. Dno wykopu otwartego winno być dokładnie oczyszczone z kamieni, korzeni i podobnych części stałych. Pod rurociąg winna być wykonana podsypka z piasku min. 10cm-15cm i obsypka zgodnie niżej podanym rysunkiem

Wypełnienie wykopu (wymiary podano w cm)

Zasyp wykopu :

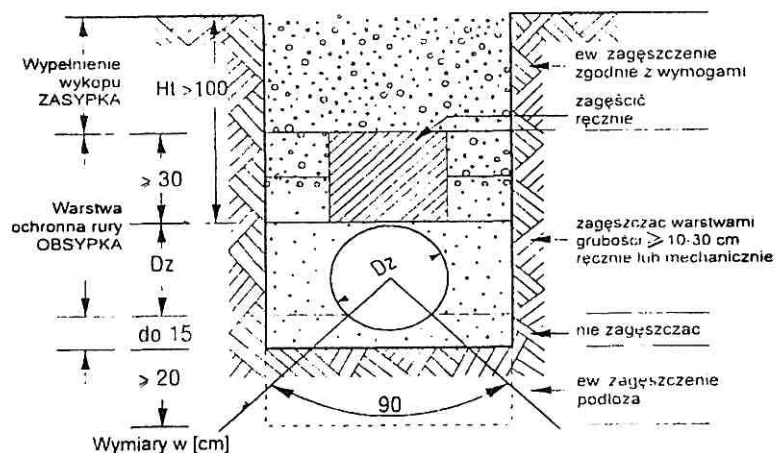

Przed zasypaniem wykonać inwentaryzację powykonawczą, przeprowadzić próbę szczelności zgodnie z obowiązującymi przepisami i zgłosić do odbioru przez inwestora i eksploatatora sieci jeżeli uczestniczy w procesie inwestycyjnym. Nawierzchnię przywrócić do stanu pierwotnego. Zagęszczenie gruntu oraz roboty ziemne i montażowe wykonać zgodnie z „Specyfikacją wykonania i odbioru robót”.

Przebieg rurociągu przy skrzyżowaniu z uzbrojeniem podziemnym i nadziemnym wykonać zgodnie z zachowaniem minimalnych odległości poziomych i pionowych. O terminie rozpoczęcia i zakończenia robót należy powiadomić każdego właściciela działki na 14 dni przed planowanym rozpoczęciem robót. Teren budowy po robotach montażowych i ziemnych należy uporządkować oraz dokonać odbioru przy udziale właściciela działki i inwestora stanu nawierzchni i wyglądu terenu po robotach ziemnych. W przypadku dokonanych zniszczeń lub uszkodzeń podczas wykonywania wodociągu wykonawca dokona naprawy uszkodzonych elementów lub wypłaci odszkodowanie.

W czasie wykonywania robót ziemnych przez ciągi piesze, oraz drogi dojazdowe należy zabezpieczyć :

- dla pieszych kładkami z obustronną barierką
- dla pojazdów mostami przejazdowymi

Otwarte wykopy oznakować i prawidłowo zabezpieczyć zgodnie z przepisami BHP. Przy mechanicznym wykonywaniu wykopu nie wolno dopuścić do przekroczenia projektowanej rzędnej dna wykopu i naruszenia gruntu rodzimego. Zaleca się pozostawienie na dnie wykopu warstwy gruntu 5-10cm powyżej proj. rzędnej dna wykopu przy ręcznym wykonaniu i 20cm przy mechanicznym wykonywaniu wykopu, a następnie pogłębienie ręczne do projektowanej rzędnej i wyprofilowanie zgodnie z spadkiem.

Obsypka rurociągów w świetle obowiązujących wytycznych powinna być prowadzona po zakończeniu posadowienia rurociągu, po próbach szczelności i po jego odbiorze. W trakcie wykonywania zasypki rurociągu zaleca się umieścić nad przewodem taśmę lub siatkę sygnalizacyjną z wtopionym przewodem sygnalizacyjnym (alternatywnie zastosować taśmę i osobno przewód sygnalizacyjny). Zasypkę wykopu należy prowadzić warstwami, z zagęszczeniem co 20cm.

5.0 PRÓBY SZCZELNOŚCI

Podczas wykonywania próby szczelności należy przestrzegać następujących zasad ogólnych:

- wykonanie rurociągu powinno być zgodne z instrukcjami podanymi przez producenta
- odpowietrzenia rurociągu powinny znajdować się w jego najwyższych punktach, a podczas napełniania powinny być otwarte badany odcinek przewodu należy wypełniać wodą od najniższego punktu prędkość napełniania powinna wynosić 7 godzin /km rurociągu, niezależnie od jego średnicy temperatura wody używanej przy próbie nie powinna przekraczać 20°C przewód nie powinien być nasłoneczniony, a zimą temperatura jego powierzchni zewnętrznej nie może spaść poniżej +1°C próbę ciśnienia należy przeprowadzać co najmniej 48 godzin po zasypaniu rurociągu Jednym z podstawowych kryteriów oceny jakości wykonywanych prac instalacyjnych jest tak zwana próba szczelności. Próba taka powinna być przeprowadzona zgodnie z obowiązującymi normami. Wymagana procedura badania szczelności odcinków przewodu z zastosowaniem próby hydraulicznej opisana jest w Polskiej Normie. Opis wykonania takiej próby podano powyżej, z zachowaniem warunków ogólnych. W celu ułatwienia praktycznego wykonania zadania, z uwzględnieniem właściwości lekko sprężystych rurociągów wykonanych z tworzyw termoplastycznych, należy kierować się wskazówkami podanymi przez producenta rur. Ogólna zasada wykonywania próby szczelności polega na wypełnieniu wodą poddawanego próbie odcinka sieci. Następnie ciśnienie w przewodzie podnosi się do określonej warunkami technicznymi wartości, a po upływie wymaganego czasu ustala się ilość wody, jaką ewentualnie należy dopompować, aby utrzymać stałą wartość wymaganego ciśnienia.

6.0 ORGANIZACJA ROBÓT

Inwestor winien uzyskać „Pozwolenie na budowę sieci kanalizacji sanit.” wg niniejszej dokumentacji. Na 14 dni przed planowanym rozpoczęciem robót Wykonawca / Inwestor / powinien wystąpić z wnioskiem o zezwolenie na zajęcie terenu pod budowę kanalizacji sanit. podając :

- lokalizację budowy
- termin rozpoczęcia i zakończenia robót
- imię i nazwisko oraz adres kierownika robót
- uzgodnienia z właścicielem terenu przez który przebiega trasa proj. kanalizacji sanit.
- zobowiązanie o wykonaniu robót nawierzchniowych po zakończeniu robót ziemnych i po odbiorze przez Inwestora rurociągów.

7.0 SKRZYŻOWANIE Z DROGAMI :

Skrzyżowanie projektowanej kanalizacji sanit. z drogami projektuje się wykonać przewiertem lub przeciskiem. Na bocznych drogach, ulicach w wjazdach przejście wykonać wykopem otwartym z zachowaniem pasa przejazdowego szerokości 3.0m. Rury przewiertne zaprojektowano z rur stalowych, spełniających jednocześnie funkcję rury osłonowej. Średnice rur przewiertnych oraz głębokość i długości przewiertów pokazano na mapach i profilach sieci kanalizacji sanit. Szczegółową technologię przejścia rur przewiertnych pod drogami opracuje wykonawca wg posiadanego specjalistycznego sprzętu.

9.0 SKRZYŻOWANIE Z ISTNIEJĄCYM UZBROJENIEM PODZIEMNYM :

Przy skrzyżowaniu z istniejącymi sieciami wod.-kan, kablami telekomunikacyjnymi oraz innym uzbrojeniem w przypadku nie zachowania odległości pionowej na rurociągach zamontować rury ochronne. Kable energetyczne należy zabezpieczyć rurą z tworzywa sztucznego, wyprowadzoną po 1,5m. z każdej strony rury kanalizacyjnej. Przy skrzyżowaniu z kablami telekomunikacyjnymi nie ułożonymi w kanalizacji kablowej, w przypadku gdy odległości pionowe pomiędzy ścinką rur kanalizacyjnej, a kablem są mniejsze niż 0,5m. na

kablu należy zamontować rurę dwudzielną. Sposoby bezpiecznych rozwiązań przy skrzyżowaniu z uzbrojeniem podziemnym wykonać wg PN-91/M.-34501.

11.0 ODBIÓR ROBÓT:

Odbiór robót przy budowie rurociągów z tworzyw sztucznych należy prowadzić w oparciu o normy miarodajne dla przewodów kanalizacyjnych oraz podane w niniejszym opracowaniu warunki dotyczące robót ziemnych (podsypki, obsypki i zasypki rurociągu) oraz montażu przewodów. Ze względu na specyfikę pracy rurociągu elastycznego ułożonego gruncie, w ramach badań i odbioru należy uwzględnić:

- wykopy: sprawdzenie zgodności cech mechanicznych gruntu rodzimego z przyjętym w projekcie, na poziomie obsypki rury,
- podłoże nienośne: wymiana gruntu, zakres wzmocnienia,
- podsypka (warstwa wyrównawcza): zgodności wymiarów, rodzaj materiału i wskaźnika zagęszczenia,
- obsypka w strefie rurociągu: zgodność wymiarów rodzaju materiału oraz wskaźnika zagęszczenia,
- szczelność przewodu: próby szczelności,
- zasypka wykopu: materiał, wskaźnik zagęszczenia pod drogami,
- badania na deformacje przekroju poprzecznego rurociągu w przypadku przewodów kanalizacyjnych.

Badania dotyczące robót należy przeprowadzać zgodnie z postanowieniami norm. Wskaźniki zagęszczenia gruntu powinny być potwierdzone badaniami laboratoryjnymi.

Zależnie od przyjętej technologii i organizacji robót w procesie realizacji budowy mają miejsce odbiory częściowe i odbiory końcowe.

Odbiory częściowe odnoszą się do poszczególnych etapów robót podlegających zakryciu przed zakończeniem budowy kolejnych odcinków przewodu.

Odbiór końcowy obejmuje odbiór przewodu lub jego odcinka przed przekazaniem go do eksploatacji.

Odbiory, częściowy i końcowy, powinny być dokonywane komisyjnie przy udziale przedstawicieli Nadzoru Inwestorskiego, Wykonawcy i Użytkownika i powinny być potwierdzone odpowiednimi protokołami.

Czynności zanikowe w trakcie budowy rurociągów wymagają odbiorowi przez inspektora nadzoru. Inspektora nadzoru wyznacza inwestor z użytkownikiem sieci kanalizacji. Kontroli przez inspektora nadzoru podlega :

- jakość używanych rur i pozostałych materiałów do budowy sieci kanalizacji sanit. (materiały posiadające deklaracje zgodności)
- przestrzeganie ustalonej technologii montażu rur i studzienek rewizyjnych
- sprawdzenie dna wykopu i spadku ułożonego rurociągu w wykopie
- zasypka rurociągu
- próba szczelności
- wykonanie umocnienia wykopów
- wytyczenia przebiegu trasy zgodnie z projektem budowlanym

Do odbioru końcowego sieci kanalizacji sanitarnej wykonawca winien dostarczyć pełną dokumentację powykonawczą budowy :

- dziennik budowy
- deklaracje zgodności producenta rur, kształtek, studzienek i zastosowanych materiałów
- technologię montażu, technologia łączenia rur PE , PVC
- projekt sieci kanalizacji sanit. z zmianami wprowadzonymi w czasie budowy

- kserokopie uprawnień kierownika budowy
- protokół odbioru niwelacji dna wykopu
- protokół z próby szczelności
- pozwolenie na budowę wraz ze zgodami właścicieli gruntów
- geodezyjną dokumentację powykonawczą
- deklaracje zgodności zainstalowanej armatury i karty gwarancyjne urządzeń

***Przed rozpoczęciem robót ziemnych bezwzględnie powiadomić wszystkich właścicieli
poziemnego i naziemnego uzbrojenia- roboty wykonywać ręcznie.***

11.0 UWAGI KOŃCOWE

W przypadku zmian dotyczących niniejszego projektu należy kontaktować się z projektantem. Technologię zgrzewania rur PE (metodę, sprzęt, itp.) przez rozpoczęciem robót uzgodnić z inwestorem lub użytkownikiem. Przekazanie placu budowy dokonać w formie protokołu zdawczo – odbiorczego po dostarczeniu dokumentacji powykonawczej oraz wyników pomiarów wskaźnika zagęszczenia gruntu.

Roboty na granicy, w pasie przy terenie PKP oraz na gruncie PKP wykonać ręcznie pod nadzorem pracownika PKP. W przypadku napotkania kabli nie zinwentaryzowanych należy zabezpieczyć, a fakt zgłosić przedstawicielowi PKP wyznaczonemu w protokole przekazania terenu budowy. Po zakończeniu robót na gruncie PKP oraz na zbliżeniu do gruntu PKP teren należy uporządkować i przywrócić do stanu pierwotnego.

Zakres robót objętych opracowaniem należy wykonać zgodnie z BN-80/8939-17, BN-76/8984-16 oraz BN-75/8846-01 przestrzegając przepisy BHP i P.POŻ.

Opracowała : E. Puzo

mgr inż. Eleonora Puzo
w specjalizacji instalacyjno-inżynierskiej
uprawnienia budowlane do projektowania,
kierowania, nadzorowania i kontrolowania
budowy i robót budowlanych, specjalność
instalacyjna w zakresie instalacji sanitarnych
Nr upraw. WzN-8345/1229/88/89

ISGP-7610/50/05/06/2007

DECYZJA Nr 7610/SR/14/ 2007
o środowiskowych uwarunkowaniach
zgody na realizację przedsięwzięcia

Na podstawie art. 46 ust. 1, art. 46a ust. 7 pkt. 4, w związku z art. 48 ust. 2 pkt. 1 i art. 56 ust. 1, 2, 3, 4, 7 i 8 ustawy z dnia 27 kwietnia 2001r. - Prawo Ochrony Środowiska (tekst jednolity Dz. U. z 2006 r. Nr 129, poz. 902), § 3 ust. 1 pkt 72a Rozporządzenia Rady Ministrów z dnia 9 listopada 2004 r. w sprawie określenia rodzajów przedsięwzięć mogących znacząco oddziaływać na środowisko oraz szczegółowych uwarunkowań związanych z kwalifikowaniem przedsięwzięć do sporządzenia raportu o oddziaływaniu na środowisko (Dz. U. z 2004 r., Nr 257, poz. 2573 z późn. zm.) oraz art. 104 i 106 § 1 ustawy z dnia 14 czerwca 1960 r. Kodeks Postępowania Administracyjnego (tekst jednolity Dz. U. z 2000 r., Nr 98 poz. 1071 z późniejszymi zmianami),

Po rozpatrzeniu wniosku: Urzędu Gminy Gniewino z siedzibą w Gniewinie ul. Pomorska 8, 84-250 Gniewino

w sprawie: wydania decyzji o środowiskowych uwarunkowaniach zgody na realizację przedsięwzięcia polegającego na : budowa sieci kanalizacji sanitarnej z przyłączami do budynków oraz przepompowniami ścieków wraz z przyłączami energetycznymi dla miejscowości w obrębach geodezyjnych :

1. **Toliszczyk** - dz. o numerach ewid. 10, 41, 48, 69, 84, 56, 62, 46/2, 37, 39, 35, 34, 33, 47/1, 52/2, 85, 86, 89, 90, 55, 57, 82, 50/3,
2. **Bychowo** - dz. o numerach ewidencyjnych - 48, 57, 69, 136, 183, 98/3, 40, 155, 152/6, 49/1, 47/1, 46/1, 52/4, 55/1, 39, 37/1, 36, 58, 34/7, 59/5, 116/2, 115/4, 115/5, 111, 113/1, 122/1, 131/1, 151/1, 150, 181, 180/4, 184/4, 184/5, 184/, 149/3, 149/5, 149/1, 131/3, 131/4, 123/5, 131/2, 123/1, 31/3, 28/1, 13/1, 28/2, 56/1, 27/3, 27/4, 23/2, 22/2, 26/3, 179, 177, 195,
3. **Perlino** - dz. o numerach ewidencyjnych - 133/1, 61, 104, 199, 196/5, 252, 204, 9, 16, 2, 154, 110, 169, 99, 135/2, 135/1, 134/4, 194/14, 207, 213, 214, 217, 227, 220, 147, 195, 111/19, 200, 201, 198/1, 202/1, 202/2, 206, 205, 209/2, 209/1, 209/5, 203, 212, 211, 233, 250, 248, 225/3, 225/4, 228, 240, 127/6, 126/4, 126/1, 125/1, 125/2, 192, 124, 123, 122/6, 191/6, 122/8, 189/1, 148, 160/4, 159, 116/3, 116/4, 116/2, 102/1, 102/4, 103, 23, 25, 42, 72, 70/1, 219, 218/10, 218/8, 165/15, 165/7, 165/20, 177, 184/1, 184/2, 184/3, 185, 186, 202, 260, 166/1, 137/4, 136/1, 137/3, 209/4, 198/2,
4. **Salino** - dz. o numerach ewidencyjnych - 15/2, 15/16, 21, 29, 36, 41, 45/23, 42/2, 5/2, 3, 167, 24/2, 6/2, 9/6, 45/9, 45/24, 45/25, 45/27, 45/16, 45/15, 109, 108, 39/19, 39/18, 39/6, 39/4,
5. **Salinko** - dz. o numerach ewidencyjnych - 51, 64, 13, 60, 62, 25/4, 25/3, 66/55, 92, 66/20, 66/21, 66/11, 48/6, 45/5, 40/1, 66/60, 38, 66/50, 66/51, 66/19, 66/22, 66/24, 66/26, 66/27, 66/28, 66/29, 66/30, 66/31, 66/15, 66/16, 66/10, 59/8,
6. **Mierzyno** - dz. o numerach ewidencyjnych - 205, 208, 170, 35, 100, 42, 113/1, 138/1, 139/1, 87, 213, 99/1, 190/1, 190/3, 190/4, 206/18, 206/15, 206/16, 52/4, 206/13, 206/2, 206/1, 167/4, 169, 177/1, 178, 179, 180/1, 181/1, 181/2, 182/3, 184/2, 187, 167/7, 167/8, 220, 91/3, 91/2, 91/1, 54, 55/3, 55/2, 52/3, 53/1, 45, 125, 192/2, 192/1, 190/4,
7. **Rybno** - dz. o numerach ewidencyjnych - 493, 70, 74, 63, 248, 113, 242/1, 213/13, 71/3, 71/1, 94,

Za zgodność z oryginałem
Ingr. inż. Andrzej Potrykus
Urząd Gminy Gniewino - bud. do kier. robot. bud.
bez ograniczeń
Nr 22.45 - 7132/249/02

04.12.08

Decyzja

- 101,193/3, 167/2, 167/1,137/2, 128/6, 66/1, 115/4, 137/2, 125, 215/2, 209/2, 213/2, 214/2, 216/2, 123/1, 26, 77/2, 75/4, 178/12, 207/5, 207/1, 77/1, 75/5, 75/6, 75/7, 75/1, 89/1,192/2, 117/2, 116/7, 80, 82, 76/2, 88/2, 87, 78/6, 78/3, 78/4, 78/5, 212, 79, 215/7, 215/8, 213/4, 213/6, 209/4, 209/5, 76/1, 91/1, 64/5, 71/2, 214/4, 81,46/2, 46/1, 45, 173/4, 174, 126/8, 126/12, 126/10, 127/2, 133, 132/2, 4/4, 247/11, 247/10, 250/7, 249, 121/6, 247/4, 247/6, 247/7, 121/2, 120/7, 216/4, 216/3, 245/4, 246/11, 246/12, 246/16, 4/1, 92/6, 61/5, 61/6, 61/7, 62/5, 62/8, 207/6, 250/12, 250/13, 250/14, 250/15, 250/17, 250/18, 250/19, 123/6, 69, 68/10, 86/3, 91/4, 214/5, 64/1, 68/4, 68/2, 61/1, 123/1, 246/18, 244/4, 245/3, 72/4, 138/6, 102/3, 95, 110/1, 114/7, 62/1, 110/2, 111, 112, 114/6, 91/5, 276, 86/2, 135/2, 130/1, 126/11, 126/8, 72/4, 116/9, 116/10, 222/8,
8. **Śluszewo** - dz. o numerach ewidencyjnych - 18, 26/2, 56/4, 27, 28, 60/2, 29/1, 56/3, 70, 69, 68, 60/4, 56/1, 56/2, 19, 61, 26/1, 60/1,
9. **Tadzino** - dz. o numerach ewidencyjnych - 114, 108/7, 109/7, 109/6, 113, 113/1, 110, 115/10, 117, 129, 127, 109/9, 115/19, 131/34, 115/7, 115/14, 115/6, 108/2, 111/3, 115/11, 109/12, 109/13, 122,
10. **Strzebielinko** - dz. o numerach ewidencyjnych - 205/7, 205/8, 205/6, 205/3, 205/5, 221, 78/3, 79/1, 82/9, 83/1, 82/15,
11. **Gniewino** - dz. o numerach ewidencyjnych - 328, 304/1, 306, 43, 331, 310, 326, 324/1, 351/6, 324/6, 343/1, 286, 275, 358/2, 168, 371/1, 365, 352/1, 128/2, 134/1, 421/1,385/1, 117/7, 364, 355/2, 369/24, 53/1, 366, 384/4, 173, 141/2, 421/1, 421/3, 421/2, 134/3, 64, 386/44, 307/6, 330/3, 330/7, 369/13, 369/16, 329/1, 393, 332/2, 332/1, 308/3, 311/4, 324/2, 425, 324/3, 324/12, 325/9, 150/6, 150/7, 150/3, 379, 378, 284, 290/1, 294/1, 293/6, 322/2, 59/1, 59/3, 137/7, 137/10, 137/6, 322/21, 322/18, 138/9, 323/22, 323/15, 323/19, 324/9, 420, 56, 175/9, 175/8, 170/1, 174, 170/2, 169/6, 164/5, 164/4, 165/2, 166, 125/2, 125/1, 124/1,121, 119/4, 118/1,117/3, 117/8, 116/1, 116/2, 117/6, 368, 369/10, 369/17, 363, 115/6, 115/5, 369/11,113/3, 105/1, 107/5, 108, 353, 354/1,355/5, 355/7, 355/8, 370/27, 148/1, 146, 126/1,369/25, 145/2, 147/2, 147/1,129/1, 432/2, 432/3, 432/4, 136/3, 135/1, 138/7, 137/12, 137/11, 62, 133, 135/4, 55, 53/2, 130/2, 130/4, 130/5, 104/1, 103/2, 103/5, 102/3, 102/1,100, 96, 95, 174/3, 176/2, 177/14, 386/46, 387/5, 407, 406/10, 69, 28/9, 68/2, 27/3, 67/4, 35, 36/1, 34, 324/8, 137/5, 137/8, 408/2, 362/3, 212, 11, 12, 43, 47/9, 185, 36/1,
- w gminie Gniewino

działając w oparciu o:

1. miejscowy plan zagospodarowania przestrzennego dla obrębu geodezyjnego Perlino, gm. Gniewino, zatwierdzony uchwałą Rady Gminy Gniewino Nr 100/XVII/12003 z dnia 7 października 2003 roku /Dz.Urz.Woj.Pom.Nr 22, poz.471 z dnia 25 lutego 2004 roku/,
2. miejscowy plan zagospodarowania przestrzennego dla obrębu geodezyjnego Salino, gm. Gniewino, zatwierdzony uchwałą Rady Gminy Gniewino Nr 101/XVII/2003 z dnia 7 października 2003 roku /Dz.Urz. Woj.Pom. Nr 13, poz. 256 z dnia 04 lutego 2004 roku /,
3. miejscowy plan zagospodarowania przestrzennego dla obrębu geodezyjnego Salinko, gm. Gniewino, zatwierdzony uchwałą Rady Gminy Gniewino Nr 102/XVII/2003 z dnia 7 października 2003 roku /Dz.Urz.Woj.Pom.Nr 16, poz. 324 z dnia 11 lutego 2004 roku/,
4. miejscowy plan zagospodarowania przestrzennego wsi Rybno, gm. Gniewino, zatwierdzony uchwałą rady Gminy Gniewino Nr 253/XLVI/2005 z dnia 23 czerwca 2005 roku /Dz.Urz.Woj.Pom.Nr 86, poz. 1739 z dnia 13 września 2005 roku/,
5. miejscowy plan zagospodarowania przestrzennego gminy Gniewino obejmujący cały obszar wsi Gniewino w obrębie geodezyjnym Gniewino, zatwierdzony Uchwałą rady Gminy Gniewino Nr 99/XVII/2003 z dnia 7 października 2003 roku /Dz.Urz.Woj.Pom. Nr 48, poz. 954 z dnia 20 kwietnia 2004 roku/,
6. decyzję Nr 7331/L/08/2005 z dnia 05 września 2005 roku o ustaleniu lokalizacji inwestycji celu publicznego dla przedsięwzięcia - budowa sieci kanalizacji sanitarnej wraz z przyłączami, przepompowniami, zasilaniem energetycznym i wodnym dla przepompowni oraz sieci wodociągowej w gminie Gniewino

określa się:
za zgodność z oryginałem
Kierownik Budowy
środowiskowe uwarunkowania zgody na realizację przedsięwzięcia polegającego na:
dla... kaniz... bud... op... kierow... robot... bud...
bez ograniczeń
Strona 2 z 8
NF RR-AB-II-11-22/249/02
za zgodność z oryginałem
M. R. R. D. D. D.

dowie sieci kanalizacji sanitarnej z przyłączami do budynków oraz przepompowniami ścieków wraz z przyłączami energetycznymi dla miejscowości w obrębach geodezyjnych : Toliszczek, Bychowo, Perlino, Salino, Salinko, Mierzyno, Rybno, Słuszewo, Tadzino, Strzebielinko, Gniewino w gminie Gniewino (dz. zgodnie z wykazem jak wyżej) .

I. Rodzaj i miejsce realizacji przedsięwzięcia:

Budowa sieci kanalizacji sanitarnej z przyłączami do budynków oraz przepompowniami ścieków wraz z przyłączami energetycznymi dla miejscowości w obrębach geodezyjnych : Toliszczek, Bychowo, Perlino, Salino, Salinko, Mierzyno, Rybno, Słuszewo, Tadzino, Strzebielinko, Gniewino w gminie Gniewino (przebieg realizacji przez dz. jak przy wykazie sprawy wnioskowanej).

II. Warunki wykorzystania terenu w fazie realizacji i eksploatacji, ze szczególnym uwzględnieniem konieczności ochrony cennych wartości przyrodniczych, zasobów naturalnych oraz ograniczenia uciążliwości dla terenów sąsiednich:

- 1) gospodarowanie odpadami powstałymi w trakcie realizacji inwestycji winno być zgodne z ustawą z dnia 27 kwietnia 2001 roku o odpadach oraz z ustawą z dnia 13 września 1996 r. o utrzymaniu czystości i porządku w gminach, a także regulaminem utrzymania czystości i porządku na terenie gminy,
- 2) w trakcie realizacji inwestycji powstawać będzie niezorganizowana emisja zanieczyszczeń do powietrza, której źródłami będą: praca silników urządzeń budowlanych, sprzętu oraz samochodów transportowych i w związku z tym należy ograniczyć emisję zanieczyszczeń do powietrza do minimum poprzez zabezpieczenie miejsc składowych,
- 3) podczas realizacji inwestycji warstwę gleby należy zebrać i odłożyć na oddzielną pryzmę, a następnie wykorzystać do uporządkowania powierzchni terenu po zakończeniu prac inwestycyjnych, pozostały nadmiar ziemi z wykopów powinien być wykorzystany gospodarczo w miejscach położonych blisko terenu inwestycyjnego,
- 4) w celu zachowania bezpieczeństwa osób postronnych w czasie prac należy teren inwestycji odpowiednio oznaczyć, a wykopy zabezpieczyć,
- 5) trasa sieci powinna być zaprojektowana tak, aby zniszczenia zieleni były jak najmniejsze:
 - w przypadku wykonywania prac ziemnych w zasięgu koron drzew, prace należy wykonać ręcznie bez naruszania korzeni,
 - wszelkie wycinki drzew wymagają uzyskania decyzji na wycinkę,
- 6) w trakcie budowy generalnie nie przewiduje się powstania ścieków, które mogłyby zanieczyścić wody powierzchniowe lub podziemne - należy jednak zwrócić uwagę na to, żeby:
 - materiały i sprzęt budowlany był przechowywany w wyznaczonych miejscach, odpowiednio zabezpieczonych przed zanieczyszczeniem środowiska gruntowo-wodnego,
 - zabronić podejmowania się prac remontowych sprzętu, wymiany elementów maszyn i wymiany olejów powodujące powstanie odpadów niebezpiecznych,
 - zabronić uzupełniania paliwa w pobliżu otwartych wód,
 - wszystkie prace związane z robotami i odwodnieniami powinny być przeprowadzone w sposób ograniczający ich wpływ na zachowanie stosunków wodnych,
 - realizacja zadania nie może pogorszyć stosunków wodnych na danym obszarze oraz poza nim,

mgr inż. Andrzej Dąbrowski
kierownik budowy
bud. i konstr. bud. do kierow. robot. bud.
bez ograniczeń
Strona 3 z 8
Nr RR-AB-II-7132/249/02

Za zgodność z oryginałem

[Podpis]
M. R. OB. *[Podpis]*
Bodois

- głównymi źródłami emisji hałasu do środowiska w trakcie realizacji przedsięwzięcia będą maszyny budowlane oraz transport samochodowy i dlatego roboty budowlane prowadzone w zakresie związanym z realizacją przedsięwzięcia, ze względu na możliwość występowania oddziaływania akustycznego należy wykonywać tylko w porze dziennej w godz. 7.00 do 20.00 z uwzględnieniem wymogów Rozporządzenia Ministra Środowiska z dnia 29 lipca 2004 r. w sprawie dopuszczalnych poziomów hałasu w środowisku (Dz. U. z 2004 r., Nr 178, poz. 1841) - uciążliwość z tytułu hałasu ograniczyć do minimum.
- 7) napotkane w trakcie realizacji przedsięwzięcia, urządzenia melioracji wodnych szczegółowych naziemnych /istniejące rowy/ oraz podziemnych /istniejące rurociągi drenarskie/ w razie uszkodzenia należy doprowadzić do stanu zapewniającego ich właściwe funkcjonowanie,
- 8) na odwodnienie wykopów budowlanych - jeżeli zasięg leja depresji wykracza poza granice terenu, którego zakład jest właścicielem - należy uzyskać stosowne pozwolenie wodnoprawne,
- 9) należy zastosować technologię i materiały, które zapewniają eliminację emisji do środowiska szkodliwych substancji,
- 10) roboty technologiczne dla rur z tworzyw sztucznych wykonać zgodnie z warunkami technicznymi wykonania i odbioru rurociągów z tworzyw sztucznych oraz z warunkami technicznymi wykonania i odbioru określonymi przez producenta/producentów materiałów budowlanych,
- 11) podczas prowadzenia robót stosować możliwe, dostępne środki ograniczające uciążliwości dla mieszkańców sąsiednich nieruchomości oraz ograniczyć się z nimi do pasa technicznego,
- 12) w fazie eksploatacji dokonywać okresowych kontroli szczelności kanałów sanitarnych.

III. Wymagania dotyczące ochrony środowiska, konieczne do uwzględnienia w projekcie budowlanym:

Realizowane przedsięwzięcie:

1. nie może naruszać istniejących stosunków wodnych w gruncie ze szkodą dla terenów sąsiednich,
2. nie może wpłynąć na zmianę istniejących walorów przyrodniczych,
3. winno być wykonane z materiałów posiadających atesty i certyfikaty,
4. po zakończeniu prac budowlanych – teren doprowadzić do stanu maksymalnie zbliżonego do stanu poprzedniego,
5. przedsięwzięcie powinno być realizowane zgodnie z wymogami zawartymi w obowiązujących przepisach prawnych w tym w ustawie z dnia 27 kwietnia 2001 roku - Prawo ochrony środowiska (Dz. U z 2006 roku, Nr 129, poz. 902 wraz ze zmianami),

IV. Wymogi w zakresie ograniczenia transgranicznego oddziaływania na środowisko w odniesieniu do przedsięwzięć, dla których prowadzone jest postępowanie dotyczące transgranicznego oddziaływania na środowisko:

- z uwagi na to, że planowana inwestycja realizowana będzie na terenie gminy Gniewino w znacznej odległości od granic kraju, nie występuje transgraniczne oddziaływanie na środowisko. W związku z powyższym nie określa się wymogów w zakresie transgranicznego ograniczania

V. Wymogi w zakresie przeciwdziałania skutkom awarii przemysłowych w odniesieniu do

za zgodność z oryginałem

KIEROWNIK BUDOWY

mgr inż. Andrzej Bortnyk
Kierownik bud. do kierow. robót, bud.
bez odprawy

Strona 4 z 8 11.02.2017/02

za zgodność z oryginałem

16.12.2017 D... ..

przedsięwzięć zaliczanych do zakładów stwarzających zagrożenie wystąpienia poważnych awarii.

- z uwagi na to, że planowana inwestycja nie jest zaliczana do przedsięwzięć stwarzających zagrożenie wystąpienia poważnych awarii dla środowiska, nie określa się wymogów w zakresie przeciwdziałania skutkom awarii.

VI. Wymogi w sprawie stwierdzenia konieczności utworzenia obszaru ograniczonego użytkowania:

- planując inwestycję stwierdza się, że nie zachodzi konieczność utworzenia obszaru ograniczonego użytkowania.

Nie ustala się wymogu sporządzenia analizy porealizacyjnej, ponieważ dla realizacji przedsięwzięcia nie był sporządzony raport - organy ochrony środowiska odstąpiły od konieczności sporządzenia raportu o oddziaływaniu przedsięwzięcia na środowisko.

VII. Jednocześnie nakładam na inwestora, po zakończeniu inwestycji, wyrównania szkód dokonanych w środowisku przez realizację przedsięwzięcia i zachowanie walorów krajobrazowych.

Charakterystyka całego przedsięwzięcia stanowi załącznik do niniejszej decyzji o środowiskowych uwarunkowaniach – załącznik nr 1.

UZASADNIENIE

Po rozpatrzeniu wniosku Wójta Gminy Gniewino z dnia 15 grudnia 2005 roku w sprawie wydania decyzji o środowiskowych uwarunkowaniach zgody na realizację przedsięwzięcia polegającego na „Budowie sieci kanalizacji sanitarnej z przyłączami do budynków oraz pompowniami ścieków wraz z przyłączami energetycznymi i wodociagowymi dla miejscowości: Toliszczek, Bychowo, Perlino, Perlino, Salino, Salinko, Mierzynko, Mierzyno, Rukowo, Rybienko, Rybno, Jęczewo, Lisewo, Strzebielinek, Gniewino”, uznano, że dla ww. przedsięwzięcia, wymagane jest wydanie decyzji środowiskowej. Zgodnie z § 3 ust. 1 pkt. 72a Rozporządzenia Rady Ministrów z dnia 9 listopada 2004 r. w sprawie określenia rodzajów przedsięwzięć mogących znacząco oddziaływać na środowisko oraz szczegółowych uwarunkowań związanych z kwalifikowaniem przedsięwzięcia do sporządzenia raportu o oddziaływaniu na środowisko (Dz. U. z 2004 r., Nr 257, poz. 2573 ze zmianami), ww. przedsięwzięcie należy do inwestycji mogących znacząco oddziaływać na środowisko dla których sporządzenie raportu może być wymagane.

Przedsięwzięcie jest zgodne z ustaleniami Miejscowego Planu Zagospodarowania Przestrzennego Gminy Gniewino:

1. dla obrębu geodezyjnego Perlino, gminy Gniewino zatwierdzonego Uchwałą Nr 100/XVII/2003 Rady Gminy Gniewino z dnia 7 października 2003 r. ogłoszoną w Dzienniku Urzędowym Województwa Pomorskiego Nr 22 poz. 471 z dnia 25 lutego 2004 r.;
2. dla obrębu geodezyjnego Salino gminy Gniewino, zatwierdzonego Uchwałą Nr 101/XVII/2003 Rady Gminy Gniewino z dnia 7 października 2003 r. (Dz. Urz. Woj. Pomorskiego Nr 13, poz. 256 z dnia 04 lutego 2004 r.);
3. dla obrębu geodezyjnego Salinko, gminy Gniewino, zatwierdzonego uchwałą Nr 102/XVII/2003 Rady Gminy Gniewino z dnia 7 października 2003 r. (Dz. Urz. Woj. Pomorskiego Nr 16, poz. 324 z dnia 11 lutego 2004 r.);

- Przedsięwzięcie polega na wykonaniu sieci kanalizacji sanitarnej i tłocznej z systemem przepompowni ścieków wraz z likwidacją istniejącej sieci kanalizacji sanitarnej będącej w złym stanie technicznym oraz likwidacji zbiorników bezodpływowych w rejonie planowanej inwestycji. Sieć zostanie zrealizowana na łącznej długości ok. 60 km.

Liczba stron przedmiotowego postępowania przekracza 20, w związku z czym, zgodnie z art. 46a, ust. 5 ustawy z dnia 27 kwietnia 2001 r. Prawo ochrony środowiska (Dz. U. z 2001 r. Nr 62, poz. 627 ze zmianami) do doręczeń zastosowano przepis art. 49 ustawy Kodeks postępowania administracyjnego.

W myśl art. 46 ust. 3 ustawy Prawo ochrony środowiska wydanie decyzji o środowiskowych uwarunkowaniach wymaga przeprowadzenia postępowania w sprawie oceny oddziaływania na środowisko. Postępowanie to zgodnie z art. 48 ust. 1 wyż. cyt. ustawy przeprowadza organ właściwy do wydania decyzji o środowiskowych uwarunkowaniach. Postępowanie to obejmuje również ocenę oddziaływania przedsięwzięcia w odniesieniu do siedlisk przyrodniczych oraz gatunków roślin i zwierząt, dla których ochrony został wyznaczony obszar Natura 2000.

Pismem z dnia 01.02.2006 r. znak sprawy ISGP-7610/50/2006 wystąpiono do właściwych organów o ww. opinie.

strona 6 z 8
Nr RP AB-II-7132/249/02

04.12.06 *[Signature]*

w sprawie materiałami (w tym informacjami o przedsięwzięciu, opiniami organów) i uznał, iż nie zachodzi konieczność sporządzenia raportu o oddziaływaniu przedmiotowego przedsięwzięcia na środowisko. Starosta zwrócił uwagę, iż inwestycja przyczyni się do usystematyzowania gospodarki ściekowej na terenie gminy poprzez likwidację zbiorników bezodpływowych. Kanalizacja będzie przebiegała poprzez tereny, które stanowią drogi, pola uprawne lub są zurbanizowane, w związku z czym oddziaływanie przedsięwzięcia na elementy środowiska przyrodniczego winno być minimalne i ograniczyć się jedynie do fazy budowy.

W związku z powyższym Wójt Gminy Gniewino wydał postanowienie nr ISGP-7610/50/2005/2006 z dnia 14.11.2006 r. o braku konieczności sporządzenia raportu o oddziaływaniu na środowisko przedmiotowego przedsięwzięcia. Dane o tym postanowieniu zostały zamieszczone w publicznie dostępnym wykazie danych o dokumentach zawierających informacje o środowisku i jego ochronie, prowadzonym przez Wójta Gminy Gniewino. Wobec postanowienia nie wniesiono zażalenia.

Zgodnie z art. 48 ust. 2 pkt 1 i 1a ustawy Prawo ochrony środowiska decyzję o środowiskowych uwarunkowaniach wydano po uzgodnieniu środowiskowych uwarunkowań zgody na realizację przedsięwzięcia ze Starostą Wejherowskim oraz Państwowym Powiatowym Inspektorem Sanitarnym. O powyższe uzgodnienia wystąpiono pismem ISGP-7610/50/05/06/07 z dnia 19.10.2007 r. W odpowiedzi Starosta Wejherowski postanowieniem nr OS-1362/2007 z dnia 31.10.2007 r. znak sprawy nr OS.ES-7633-S/348/2007 uzgodnił realizację przedmiotowego przedsięwzięcia.

Natomiast Państwowy Powiatowy Inspektor Sanitarny postanowieniem z dnia 28.11.2007 r., znak sprawy SE.80/4912/126/PL/07 uzgodnił środowiskowe uwarunkowania zgody na realizację przedmiotowego przedsięwzięcia określając warunki, które tut. Organ uwzględnił w niniejszej decyzji.

Zgodnie z przedstawioną charakterystyką przedsięwzięcia i jego wpływu na poszczególne elementy środowiska wynika, że nie pogorszy ono standardu środowiska naturalnego. Planowana inwestycja zapewni odbiór ścieków i dostawę wody pitnej dla posesji położonych na trasie projektowanych rurociągów. Realizacja inwestycji będzie przebiegać w sposób chroniący środowisko i zdrowie ludzi.

Biorąc pod uwagę lokalizację planowanego przedsięwzięcia oraz jego charakter nie będzie ono negatywnie oddziaływać ani mieć znaczącego wpływu na siedliska przyrodnicze oraz gatunki roślin i zwierząt podlegających ochronie na obszarach Natura 2000 oraz na inne wyznaczone obszary ochrony przyrodniczej.

Planowane przedsięwzięcie ma charakter lokalny i nie będzie źródłem znaczącego transgranicznego oddziaływania na środowisko.

Nie ustala się wymogu sporządzenia analizy porealizacyjnej, ponieważ dla realizacji przedsięwzięcia nie był sporządzony raport - organy ochrony środowiska odstąpiły od konieczności sporządzenia raportu o oddziaływaniu przedsięwzięcia na środowisko. W związku z powyższym zgodnie z art. 53 ustawy Prawo ochrony środowiska nie zaistniała potrzeba udziału społeczeństwa w prowadzonym postępowaniu. Uwzględniono ochronę wartości przyrodniczych w fazie realizacji inwestycji i zasobów naturalnych oraz ograniczenie uciążliwości dla terenów sąsiednich. Planując inwestycję stwierdzono, że nie zachodzi konieczność utworzenia obszaru ograniczonego użytkowania.

W toku całego postępowania nie wpłynęły żadne uwagi i wnioski stron.

Mając powyższe na uwadze, po przeprowadzeniu postępowania oraz po przeanalizowaniu materiałów zgromadzonych w sprawie i dokonaniu oceny zawartych w nich informacji, orzeczono jak w sentencji.

Za zgodność z oryginałem

Pouczenie

1. Od niniejszej decyzji przysługują odwołanie do Samorządowego Kolegium Odwoławczego w

KIEROWNIK BUDOWY

długość imię Andrzej Potrykus

Strona 7 z 8 13.12.07

Za zgodność z oryginałem

10.12.07 (Dziennik)

Gdańsku za pośrednictwem Wójta Gminy Gniewino w terminie 14 dni od dnia jej otrzymania. Doręczenie uważa się za dokonane po upływie czternastu dni od dnia publicznego ogłoszenia.


2. Decyzja o środowiskowych uwarunkowaniach zgody na realizację przedsięwzięcia nie rodzi praw do terenu oraz nie narusza prawa własności i uprawnień osób trzecich.
3. Decyzja o środowiskowych uwarunkowaniach zgody na realizację przedsięwzięcia nie uprawnia do wycinki drzew.
4. Informacja o niniejszej decyzji podlega ujawnieniu w publicznie dostępnym wykazie danych.
5. Decyzja nie przesądza o budowie przedmiotowej inwestycji i stanowi orzeczenie posłtkowe w postępowaniu na rzecz wydania decyzji o pozwoleniu na budowę tego przedsięwzięcia.
6. Niniejszą decyzję dołącza się do wniosku o wydanie decyzji o pozwoleniu na budowę. Wniosek ten powinien zostać złożony nie później niż przed upływem czterech lat od dnia, w którym decyzja o środowiskowych uwarunkowaniach zgody na realizację przedsięwzięcia stała się ostateczna. Termin ten może ulec wydłużeniu o dwa lata, jeżeli realizacja planowanego przedsięwzięcia mogącego znacząco oddziaływać na środowisko przebiega etapowo oraz nie zmieniły się warunki określone w decyzji o środowiskowych uwarunkowaniach.

Niniejsza decyzja jest zwolniona z opłaty skarbowej na podstawie art. 7 pkt. 3 ustawy z dnia 16 listopada 2006 r. o opłacie skarbowej (Dz. U. Nr 225 poz. 1635 ze zm.)

W związku z powyższym orzeczono jak w sentencji decyzji.

Załącznik:

Charakterystyka przedsięwzięcia - zał. nr 1

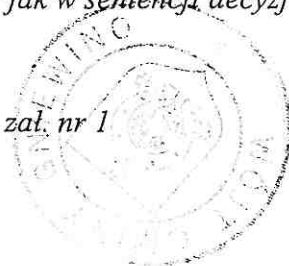

Z up. Wójta Gminy
Gniewino
Mieczysław Marcinkiewicz
Kierownik Referatu Inwestycji
Środowiska i Gospodarki Przestrzennej

Otrzymują:

1. Urząd Gminy Gniewino – Gniewino, ul. Pomorska 8
84-250 Gniewino
2. Starosta Powiatu Wejherowskiego,
3. Państwowy Powiatowy Inspektor Sanitarny w Wejherowie
4. A/a.

Do wiadomości:

strony w formie obwieszczenia

Za zgodność z oryginałem

KIEROWNIK BUDOWY
data podpis
str. bud. robot. bud.
bez opłaty
J.N. AB-11/10.17.20.02

Za zgodność z oryginałem

data podpis

Charakterystyka przedsięwzięcia
„Budowa sieci kanalizacji sanitarnej z przyłączami do budynków oraz przepompowniami ścieków”

Przedsięwzięcie polega na budowie nowej sieci kanalizacji sanitarnej w miejscowościach Toliszczek, Bychowo, Perlino, Perlino, Salino, Salinko, Mierzyno, Mierzynko, Rukowo, Rybienio, Rybno, Jęczewo, Lisewo, Strzebielinek, Gniewino oraz przyłączy do budynków i przepompowni ścieków.

Kanalizacja sanitarna składać się będzie z odcinków grawitacyjnych, odcinków ciśnieniowych oraz przepompowni ścieków. Przyłącza do budynków będą wykonywane jako grawitacyjne lub ciśnieniowe z przepompowniami przydomowymi.

Przedsięwzięcie przewiduje też wydzielony rurociąg tłoczny z przepompownią dla terenów przemysłowych w Gniewinie.

Przewidywana długość projektowanej sieci kanalizacyjnej wyniesie około 60 km.

Ścieki zbierane projektowaną siecią kanalizacji sanitarnej skierowane będą do oczyszczalni ścieków w Gniewinie

Inspektor ds. budownictwa
i planowania przestrzennego
Genowefa Weltrowska

Za zgodność z oryginałem

KIEROWNIK BUDOWY
Andrzej Będkowski
NIP 588-10-05-401/02

Za zgodność z oryginałem

14.12.08 *Dokony*
data podpis

Nr uzg. 925/2009

Podstawa prawna:

Ustawa z dn. 17 maja 1989r. Prawo Geodezyjne i Kartograficzne

(j.t. Dz. U. z 2000r. Nr 130 poz. 1086 z późn. zm.)

Rozporządzenie Ministra Rozwoju Regionalnego i Budownictwa z dnia 2 kwietnia 2001r. w sprawie geodezyjnej ewidencji sieci uzbrojenia terenu oraz zespołów uzgadniania dokumentacji projektowej (Dz. U. Nr 38 poz. 455)

OPINIA

**w sprawie uzgodnienia usytuowania projektowanych
sieci uzbrojenia terenu.**

lokalizacja obiektu: Toliszczek, Gniewino, Strzebielinko gm. Gniewino

Obręb

Toliszczek : dz. nr 62, 57, 63, 56.

Obręb Gniewino : dz. nr 407, 406/20.

Obręb Strzebielinko : dz. nr 83/1, 78/5, 78/6.

przedmiot uzgodnienia : sieć kanalizacji sanitarnej

inwestor : Gniewińskie Przedsiębiorstwo Komunalne Sp. z o.o. Kostkowo 84-250 GNIEWINO
Wejherowska 24

autor projektu : mgr inż. Eleonora Puzo

Starosta Wejherowski po rozpatrzeniu wniosku z dnia 2009-06-23
przedłożonego przez inwestora, na posiedzeniu w dniu 2009-06-25
uzgodnił usytuowanie projektowanych sieci względem istniejących i innych projektowanych
przewodów i urządzeń z zaleceniami:

branża energetyczna: Witold Urban - KE ENERGA S.A. - Zakład Wejherowo, Gdynia: bez uwag,

branża wodno-kanalizacyjna: Elżbieta Muszyńska - PEWiK Gdynia: bez uwag,

branża gazowa: Jarosław Sobczyński - Pomorski Operator Systemu Dystrybucji Sp. z o.o.: bez uwag,

branża telekomunikacyjna: Janusz Detlaff - TP S.A. Rejon Telekomunikacji Wejherowo: bez uwag,

Teresa Osiecka - NETIA S.A. O/Północny Gdańsk : bez uwag,

Tomasz Schmidtke - TK Chopin: bez uwag,

Krystyna Fengler - EWŻ S.A. Żarnowiec: bez uwag,

branża geodezyjna: wszystkie trwałe znaki geodezyjne podlegają ochronie.

Protokół z posiedzenia zespołu znajduje się w Wydziale Geodezji Starostwa Powiatowego w Wejherowie.

**Integralną częścią opinii jest ostemplowany w Wydziale Geodezji projekt przedstawiający
dokładną lokalizację sieci.**


Za zgodność z oryginałem
KIEROWNIK BUDOWY
mgr inż. Andrzej Potrykus
mgr inż. Andrzej Potrykus
Nr RR-AB-11-7132/249/02

Z up. Starosty
Główny Specjalista

Wacław Abramowicz

Projekt Zagospodarowania Terenu skala 1 : 1000 TOLISZCZEK Sieć kanalizacji tłocznej - na dz. 62 i dz. 56 ob. Toliszczek (teren sąsiadujący z torem kolejowymi linii nr 230 Wejherowo-Gorzego)

Starostwo Powiatowe w Wejherowie
Wydział Architektury i Budownictwa
84-200 Wejherowo, ul. Kapino 4
Reg. 10158414, 12.05.2009-10-02

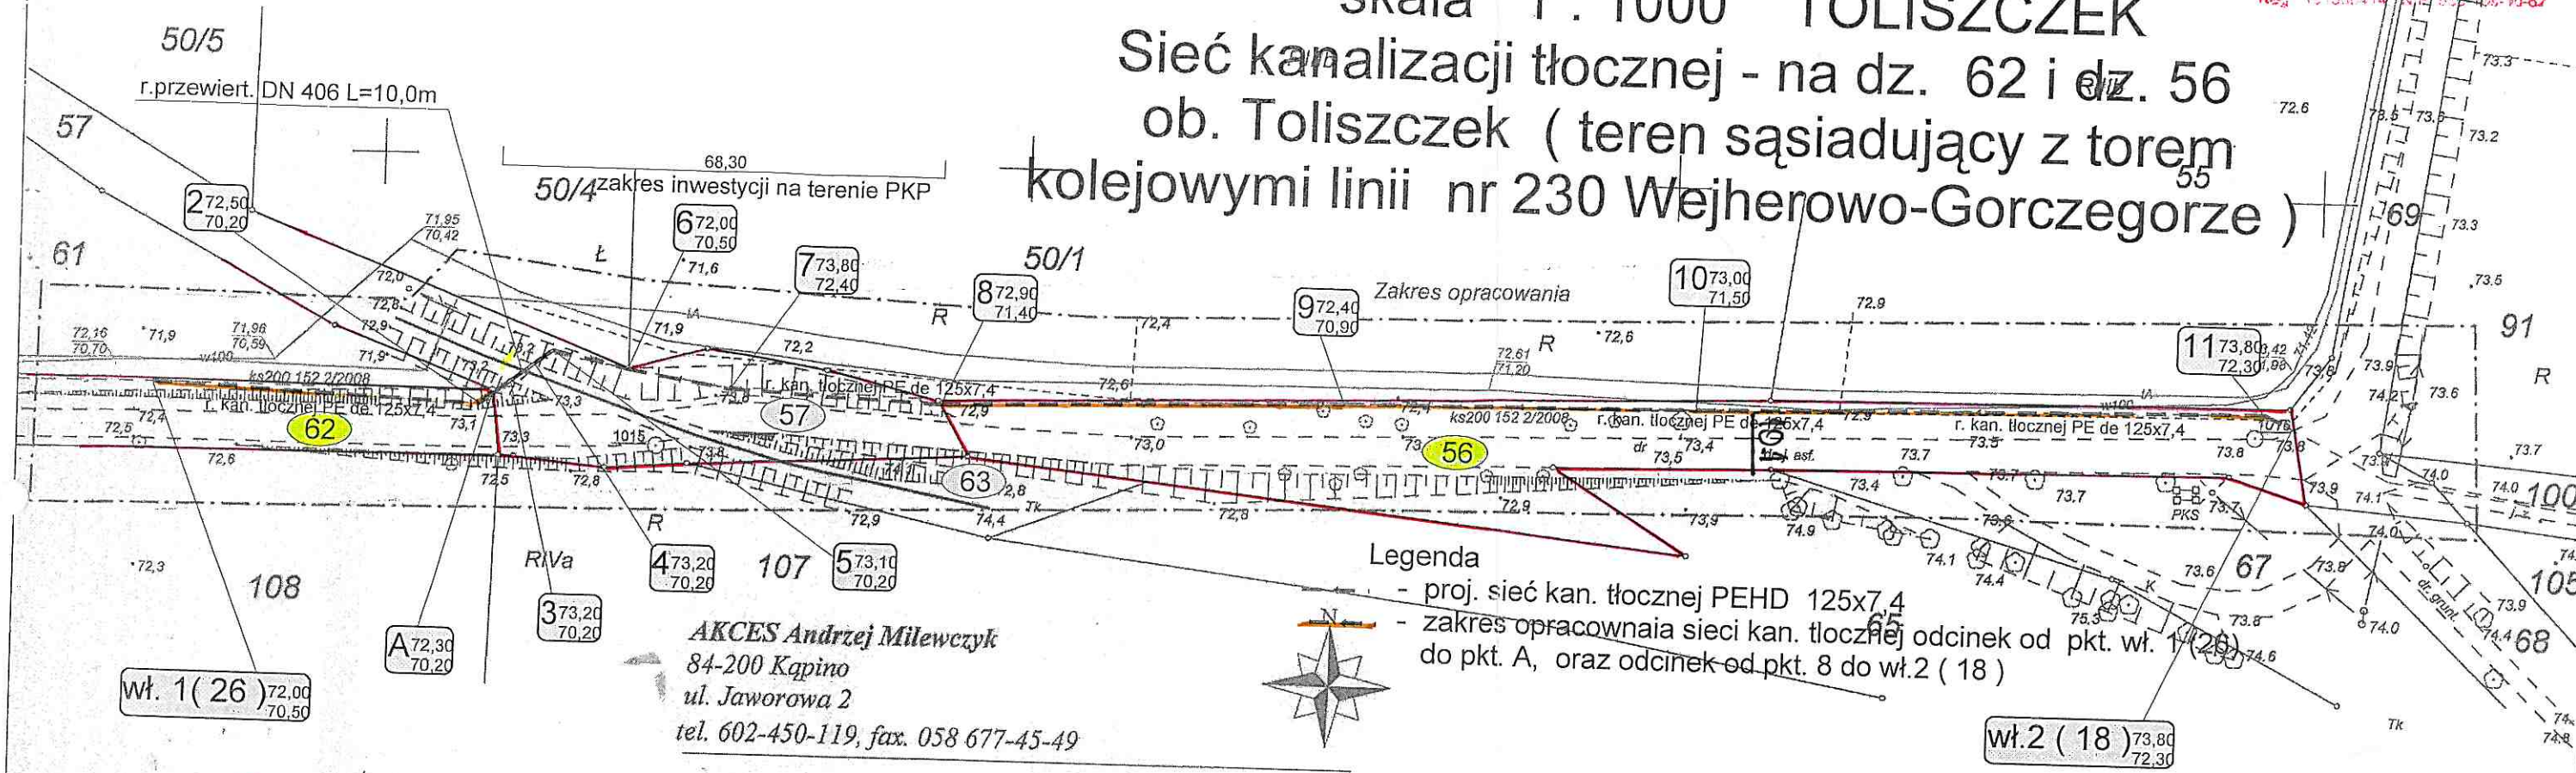

AKCES Andrzej Milewczyk
84-200 Kapino
ul. Jaworowa 2
tel. 602-450-119, fax. 058 677-45-49

**Mapa sytuacyjno - wysokościowa z uzbrojeniem
podziemnym terenu do celów projektowych
skala 1:1000**

woj. pomorskie
gmina: Gniewino
obręb: Toliszczek
działka nr 62, 57, 56
KERG 2347/2009

mgr inż. Andrzej Milewczyk
geodeta uprawniony
upr. zaw. MGPIB nr 14847

mapa aktualna pod względem S+W+U+E na dzień 2009-05-25

Uwagi:

1. Nie wyklucza się istnienia w terenie innych, nie wykazanych na niniejszej mapie urządzeń podziemnych, które nie były zgłoszone do inwentaryzacji powykonawczej przez właścicieli lub gestorów sieci.
2. Wszelkie trwałe obiekty budowlane podlegają wytyczeniu przez jednostkę wykonawstwa geodezyjnego.
3. Pomiar szczegółów metodą bezpośrednią bez sprawdzenia stanu prawnego granic.

W zakresie opracowania znajduje się projektowana sieć kanalizacji sanitarnej ks200 152 2/2008

**STAROSTWO POWIATOWE
w Wejherowie**
POWIATOWY OŚRODEK DOKUMENTACJI
GEODEZYJNO-KARTOGRAFICZNEJ

W obszarze oznaczonym linią określającą zakres opracowania
opracowano w terenie planowość i treść mapy zasadniczej
Dokumenty potwierdzające aktualność przyjęte do zasobu

02.06.2009 07.53-924/09
w dniu nr ewidencyjny.....

Mapa może służyć do celów projektowych.
Projektowane obiekty budowlane wymagają pozwolenia na
budowę oraz planu wytyczenia i inwentaryzacji powykonawczej
oraz jednokrotnego uprawnienia do wykonywania prac geodezyjnych.

02.06.2009


Z up. Starosty
Główny Specjalista

Dorota Szumarska


Zgodnie z art. 18 ustawy z dnia 17.05.1999 r.
- Prawo geodezyjne i kartograficzne
(t.j. Dz. U. 2001.19.190, poz. 1900 ze zm.)
rozporządzenie, rozporządzenie oraz
reprodukcje w celu rozpowszechniania
wymaga zezwolenia Starosty

Zakład Projektowanie, Nadzory, Inwestycje Eleonora Puzo 78-630 Człopa Szczęśliwa 21			
Inwestor: GNIEWIŃSKIE PRZEDSIĘBIORSTWO KOMUNALNE SP. Z O.O. KOSTKOWO ul. Wejherowska 24 84-250 Gniewino	Faza: Projekt budowlany		data: 18.09.2009
Temat: SIEĆ KANALIZACJI TŁOCZNEJ Z RUR PEHD 125x7,4 m. TOLISZCZEK gm. Gniewino			skala: 1:1000
Nazwa rysunku: Projekt Zagospodarowania Terenu - Projektowanie sieci kan. sanitarnej tłocznej na dz. 62 i 56 ob. Toliszczek			
Projektował: Roman Popielarski upr. UAN/17210/325/86 WKPIB/4025/01	podpis:	rys. 1	
Wykonał: mgr inż. Eleonora Puzo upr. 8345/1229/88/89 ZAPIS/1271/01	podpis:		
Sprawdzał: inż. Janusz Karoczek upr. nr GTN-8345/7076 ZAPIS/0826/01	podpis:		

Profil kan.łłoczny dz.62

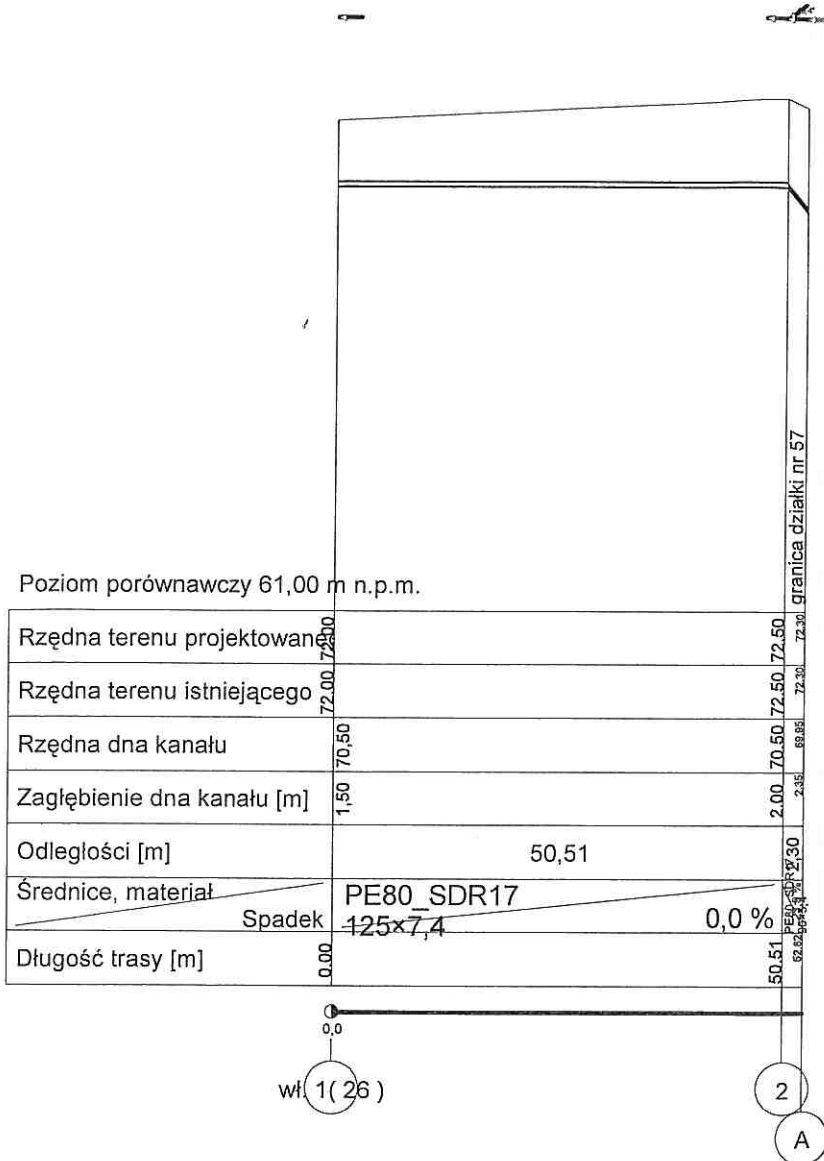

Profil kan.tłoczny dz.56

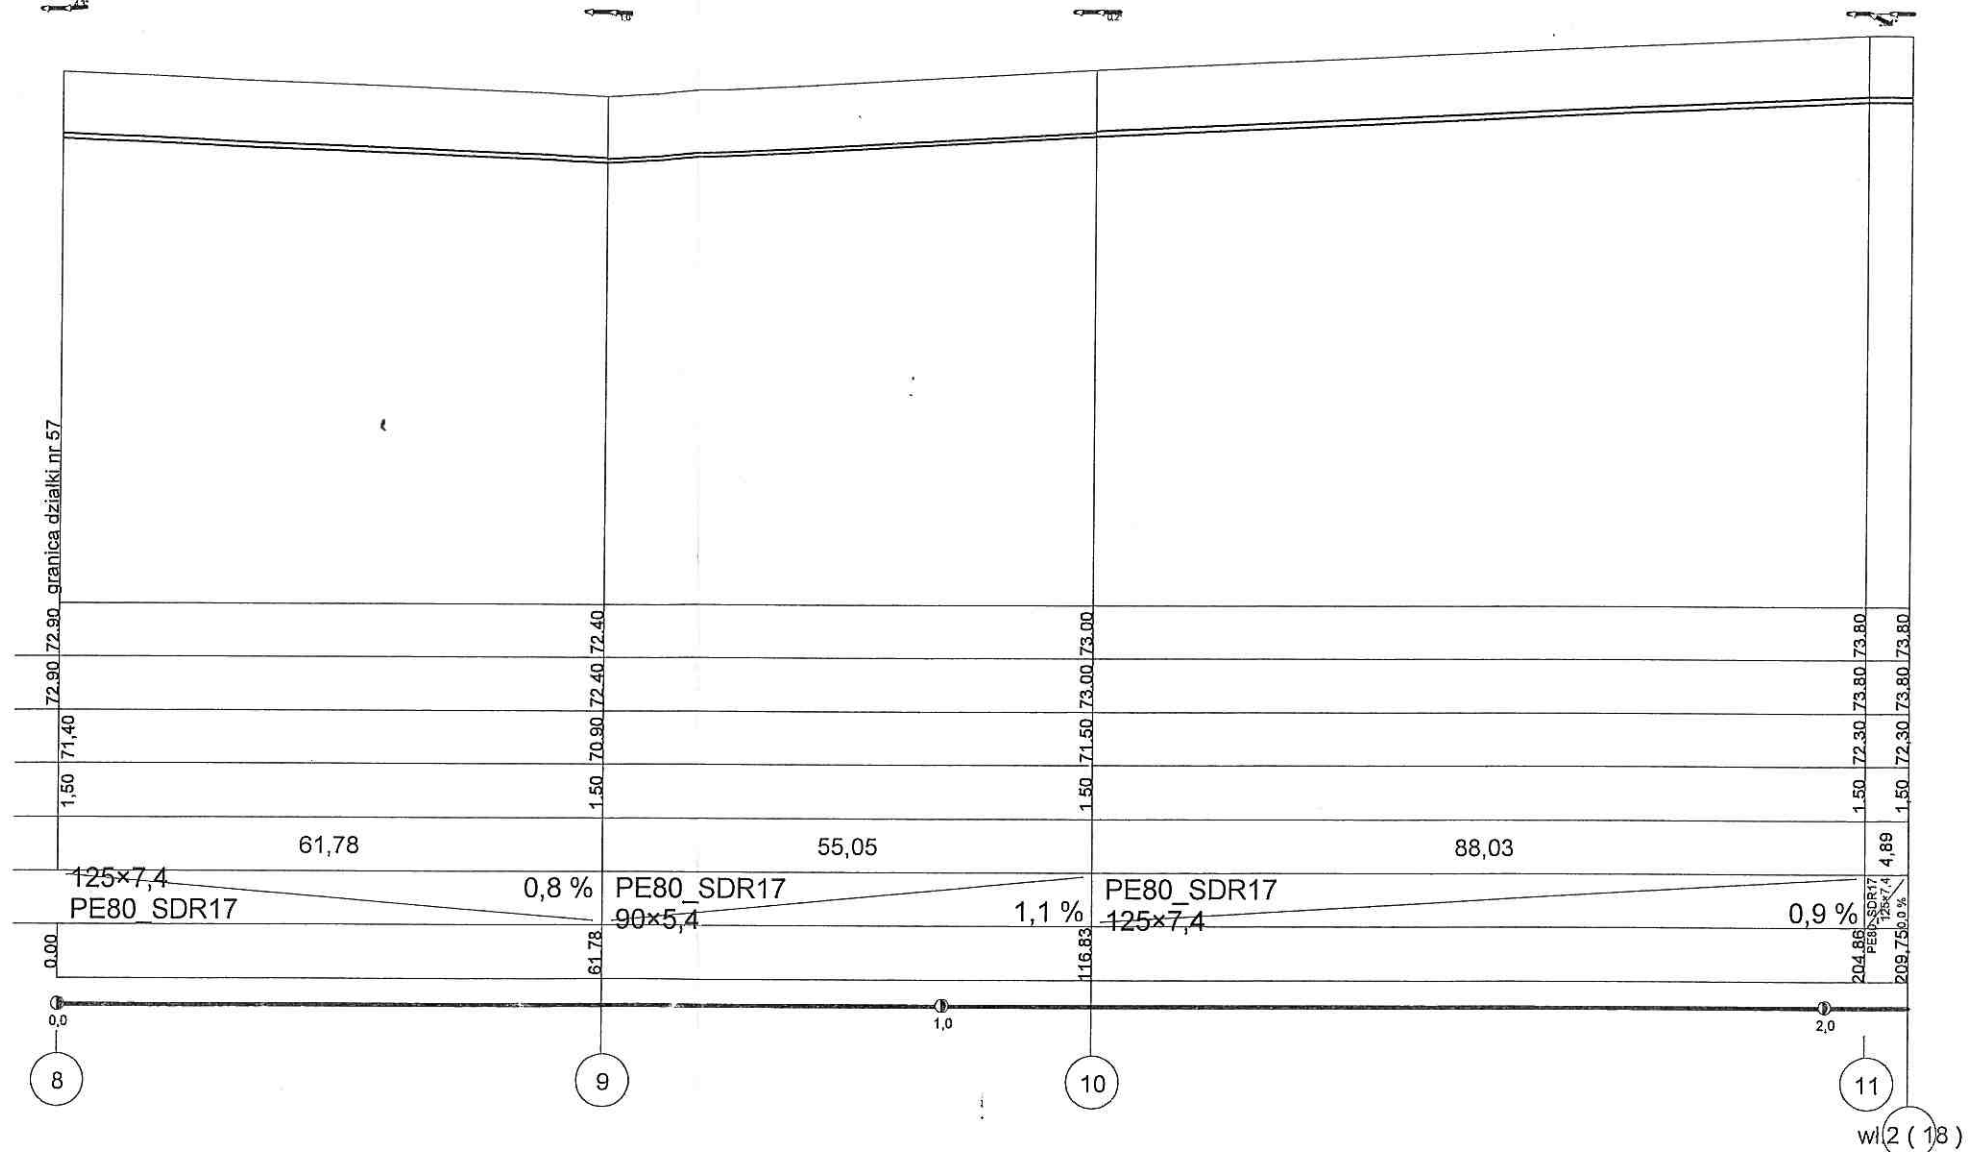

Starostwo Powiatowe w Wejherowie
Wydział Architektury i Budownictwa
84-500 Wejherowo, ul. 3 Maja 4
tel. 58 22 04 47
Fax: 58 22 04 48, 58 22 04 49, 58 22 04 50

Zakład Projektowanie, Nadzory, Inwestycje Eleonora Puzo 78-630 Człopa Szczuczarz 21		
Inwestor : GNIWIŃSKIE PRZEDSIĘBIORSTWO KOMUNALNE SP. Z O.O. KOSTKOWO ul. Wejherowska 24 84-250 Gniewino		Faza : Projekt budowlany
Temat : SIEĆ KANALIZACJI TŁOCZNEJ Z RUR PEHD 125x7,4 m. TOLISZCZEK gm. Gniewino		data : 18.09.2009
Nazwa rysunku : Profil sieci kan. sanitarnej tłocznej na dz. 62 i 56 ob. Toliszczek		skala 1: 1000/1000
Projektował : Roman Popielarski upr. UAN/N/7210/325/86 WKP/IS/4025/01	podpis 	rys. 2
Wykonał : mgr inż. Eleonora Puzo upr. 8345/1229/88/89 ZAP/IS/2771/01	podpis 	
Sprawdzający : inż. Janusz Koroczuk upr. nr GTN-8345/70/76 ZAP/IS/0826/01	podpis 	

ZAKŁAD PROJEKTOWANIE, NADZORY, INWESTYCJE ELEONORA PUZO
78-630 Człopa Szczuczarsz 21
Tel./ Fax. (067) 2580250 Tel. kom. 0509092618

INFORMACJA BIOZ

**PROJ. RUROCIĄG TŁOCZNY NA TERENIE
PRZYLEGLYM DO TORU KOLEJOWEGO LINII 230
(Linia nr 230 Wejherowo-Garczegorze km 27,210)**

OBIEKT: *SIEĆ KANALIZACJI SANITARNEJ TŁOCZNEJ*

ADRES: *TOLISZCZEK GM. GNIEWINO (dz. nr 56, 62 ob. TOLISZCZEK)*

INWESTOR: *GNIEWIŃSKIE PRZEDSIĘBIORSTWO KOMUNALNE SP. Z O.O
KOSTKOWO UL. WEJHEROWSKA 24, 84-250 GNIEWINO*

RODZAJ DOKUMENTACJI:

INFORMACJA BIOZ

BRANŻA	IMIĘ I NAZWISKO NR UPRAWNIEN	PODPIS, PIECZĄTKA
Opracował b. sanitarna	mgr inż. Eleonora Puzo UAN 8345/1229/88/89/ ZAP/IS/2772/01	mgr inż. Eleonora Puzo w specjalizacji instalacyjno-inżynierskiej uprawnienia budowlane do projektowania kierowania, nadzorowania i kontrolowania budowy i robót budowlanych, specjalność instalacyjna w zakresie instalacji sanitarnych Nr upr. UAN-8345/1229/88/89
Projektant b. sanitarna	Roman Popielarski upr. bud. Nr 23/75 i 325/86 WKP/IS/4025/01	inż. Roman Popielarski w specjalizacji instalacyjno-inżynierskiej uprawnienia budowlane do projektowania kierowania, nadzorowania i kontrolowania budowy i robót budowlanych, specjalność instalacyjna w zakresie instalacji sanitarnych Nr upr. bud. Nr 23/75 i 325/86 WKP/IS/4025/01
Sprawdzający b. sanitarna	mgr inż. Janusz Karolczuk upr. bud. Nr GTN-8345/70/76 ZAP/IS/0826/01	mgr inż. Janusz Karolczuk w specjalności instalacyjno-inżynierskiej uprawnienia budowlane do projektowania kierowania, nadzorowania i kontrolowania budowy i robót budowlanych, specjalność instalacyjna w zakresie instalacji sanitarnych Nr upr. bud. Nr GTN-8345/70/76 ZAP/IS/0826/01

Część opisowa informacji BIOZ

Informacja dotycząca bezpieczeństwa i ochrony zdrowia przy budowie dotyczy : robót ziemnych i montażowych w pasie terenu przy linii kolejowej sieci kanalizacji sanitarnej.

1. Zakres robót :

- a. roboty ziemne przy wykonaniu przejścia kanalizacji sanit. w pasie terenu przy linii kolejowej
- b. roboty montażowe przy wykonaniu sieci kanalizacji sanit.

1. Wykaz istniejących obiektów budowlanych :

- Nieruchomości oznaczone ewidencyjnym nr **56, 62** w obrębie Toliszczek są to tereny niezabudowane (droga gminna)

2. Elementy zagospodarowania terenu mogące zagrażać bezpieczeństwu :

- Teren niezabezpieczony ogrodzeniem przed dostępem osób postronnych. Rozładunek materiałów (rur, armatury) może zagrażać bezpieczeństwu (teren ogólnodostępny).

3. Przewidywane zagrożenie w trakcie prowadzenia robót budowlanych :

- Sieć kanalizacji sanitarnej oraz wykonanie przewiertu starowanego pod torem kolejowym może zagrażać bezpieczeństwu.

4. Instruktaż pracowników przed przystąpieniem do prac niebezpiecznych

- podczas wykonywania robót montażowych i ziemnych należy pracowników wykonujących te roboty zapoznać z zakresem robót, przeszkolić w zakresie przepisów BHP i P.Poż. oraz zabezpieczyć w niezbędnych sprzęt ochronny.
- Transport i rozładunek materiałów ustalić w oparciu o warunki lokalne.
- Wykonanie przewiertu, montaż urządzeń do przewiertu przez specjalistyczną firmę.

Prace szczególnie niebezpieczne prowadzone przez pracowników na które zwrócić uwagę przed rozpoczęciem tych robót jako niebezpieczne dla zdrowia.

(w szczególności kabli elektroenergetycznych, telefonicznych, gazociągów, wodociągów, ciepłociągów np.). w razie przypadkowego odkrycia w trakcie wykonywania robót ziemnych jakichkolwiek nieoznaczonych w dokumentacji przewodów instalacji podziemnych należy:

- niezwłocznie przerwać roboty do czasu ustalenia pochodzenia tych instalacji i określić w jaki sposób możliwe jest bezpieczne prowadzenie robót w tym miejscu, należy zwrócić się do użytkownika uzbrojenia o wyznaczenie fachowego nadzoru.
- W przypadku wykonywania przekopów kontrolnych w celu ustalenia położenia przewodów instalacji podziemnych na głębokości większej niż 40 cm należy kopać ręcznie bez użycia kilofów.
- w przypadku natrafienia na niewypały lub przedmioty trudne do identyfikacji należy bezzwłocznie przerwać roboty i zawiadomić właściwy urząd gminy, miasta itd. oraz organy policji.

UWAGA

Niewłaściwie składowany nadkład ziemi może być przyczyną zawalenia się wykopu z wszystkimi konsekwencjami z tym związanymi (zasypanie pracowników).

5. Środki techniczne i organizacyjne zabezpieczające niebezpieczeństwu :

- teren prowadzonych prac budowlanych nie jest zabezpieczony ogrodzeniem
- sprzęt pracujący sprawny posiadający aprobaty techniczne lub certyfikaty dopuszczające do użytkowania
- Prowadzone roboty pod nadzorem osób posiadających stosowne uprawnienia
- Pracujące osoby na budowie z kwalifikacjami do wykonywania prac budowlanych, montażowych, aktualne badania lekarskie, aktualne przeszkolenia w zakresie BHP i P.Poż.
- terenie zabudowanym oraz w miejscach zbliżenia wykopów do przejść, dróg itp. wykopy powinny być wyгородzone zastawami w odległości 1 m od krawędzi wykopu oraz oznakowanie tablicami ostrzegawczymi i wyposażone w oświetlenie barwy czerwonej w porze nocnej.
- Należy dokonać odbioru instalacji przy udziale użytkownika oraz przeszkolić do go w obsłudze urządzeń i instalacji .
- Prowadzenie prac w pasie PKP wykonać zgodnie z warunkami określonymi przez PKP w Bydgoszczy i Gdańsku oraz pod nadzorem tych instytucji.
- Wykopy w jezdniach, chodnikach lub miejscach, gdzie odbywa się ruch pieszy lub kołowy oprócz, wyżej wymienionych zabezpieczeń powinny być dodatkowo oznakowane znakami drogowymi zgodnie z wymaganiami kodeksu drogowego i posiadać mostki (przejścia) dla pieszych z barierkami o wysokości minimum 1.1 m.
- Wykopy należy prowadzić zgodnie z punktami wyznaczonymi przez geodetę.
- Teren na którym prowadzone są roboty ziemne powinien być oznakowany tablicami ostrzegawczymi

"OSOBOM POSTRONNYM WSTĘP WZBRONIONY"

- Na budowie w dostępnym miejscu musi znajdować apteczka pierwszej pomocy oraz osoba wyznaczona do jej obsługi.
- Próby szczelności rurociągów muszą być prowadzone w warunkach zapewniających bezpieczeństwo ludzi zamieszkałych lub znajdujących się w rejonie wykonywanych robót, a także obiektów użyteczności publicznej i linii komunikacyjnych. Cały personel zatrudniony przy próbach powinien być specjalnie przeszkolony w zakresie bhp przez fachowca, który posiada doświadczenie zawodowe w tym zakresie.

Opracowała : E. Puzo

mgr inż. Eleanora Puzo
w specjalizacji instalacyjno-inżynierskiej
uprawnienia budowlane do projektowania,
kierowania, nadzorowania i kontrolowania
budowy i robót budowlanych, specjalność
instalacyjna w zakresie instalacji sanitarnych
Nr upraw. 111 12 345 000 89 89